

L=0,3m odgałęzienie w pasie drogi

12

28

28

D160 PVC



2

13

Φ_2

164.20 studzienka, Rz.d.=160.96

28

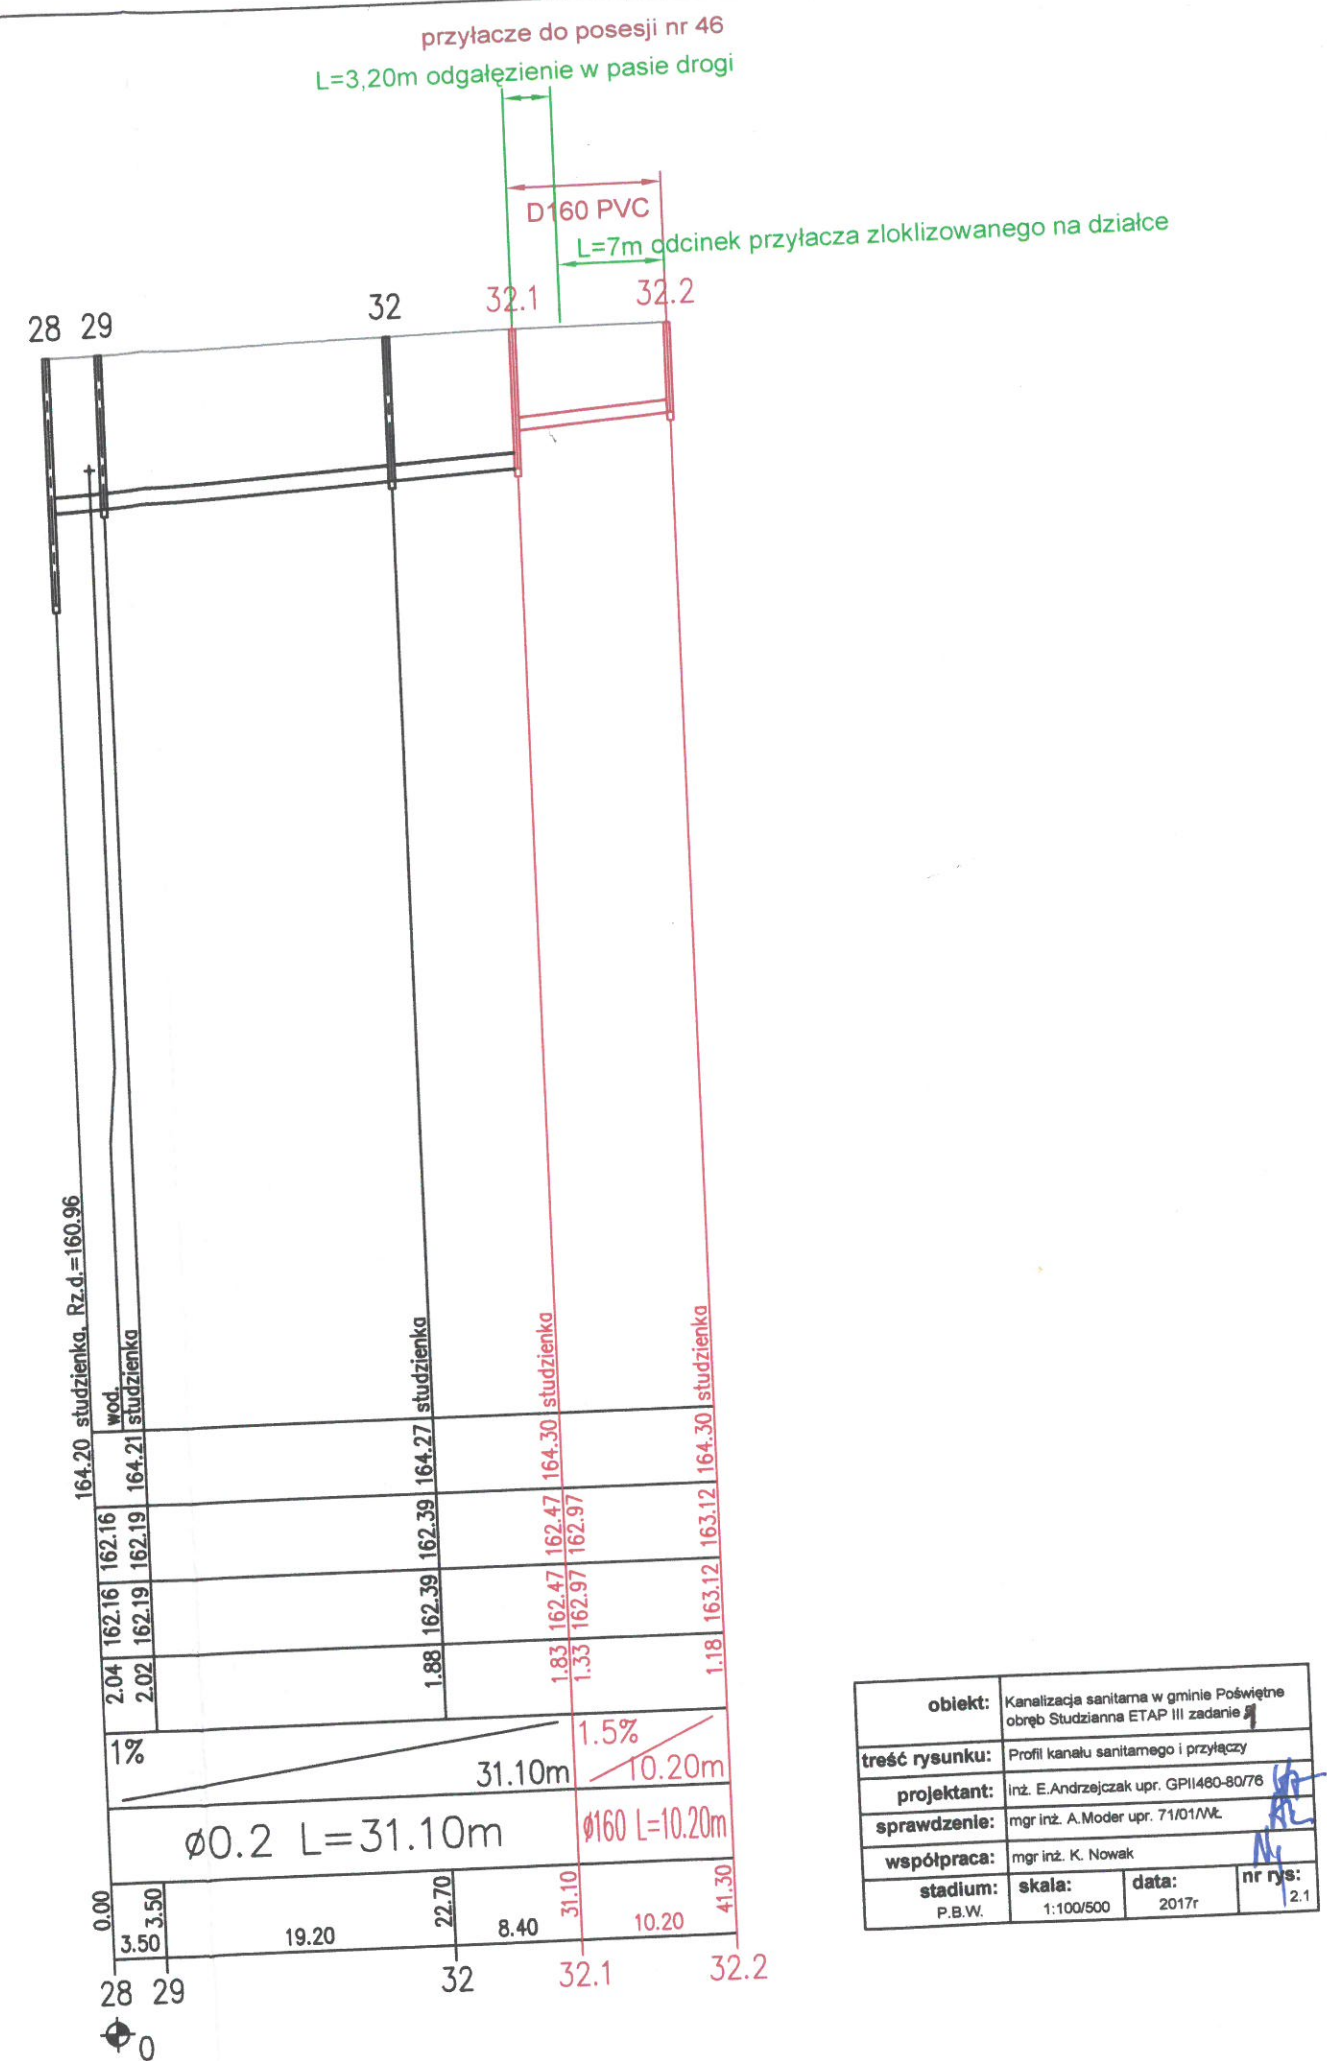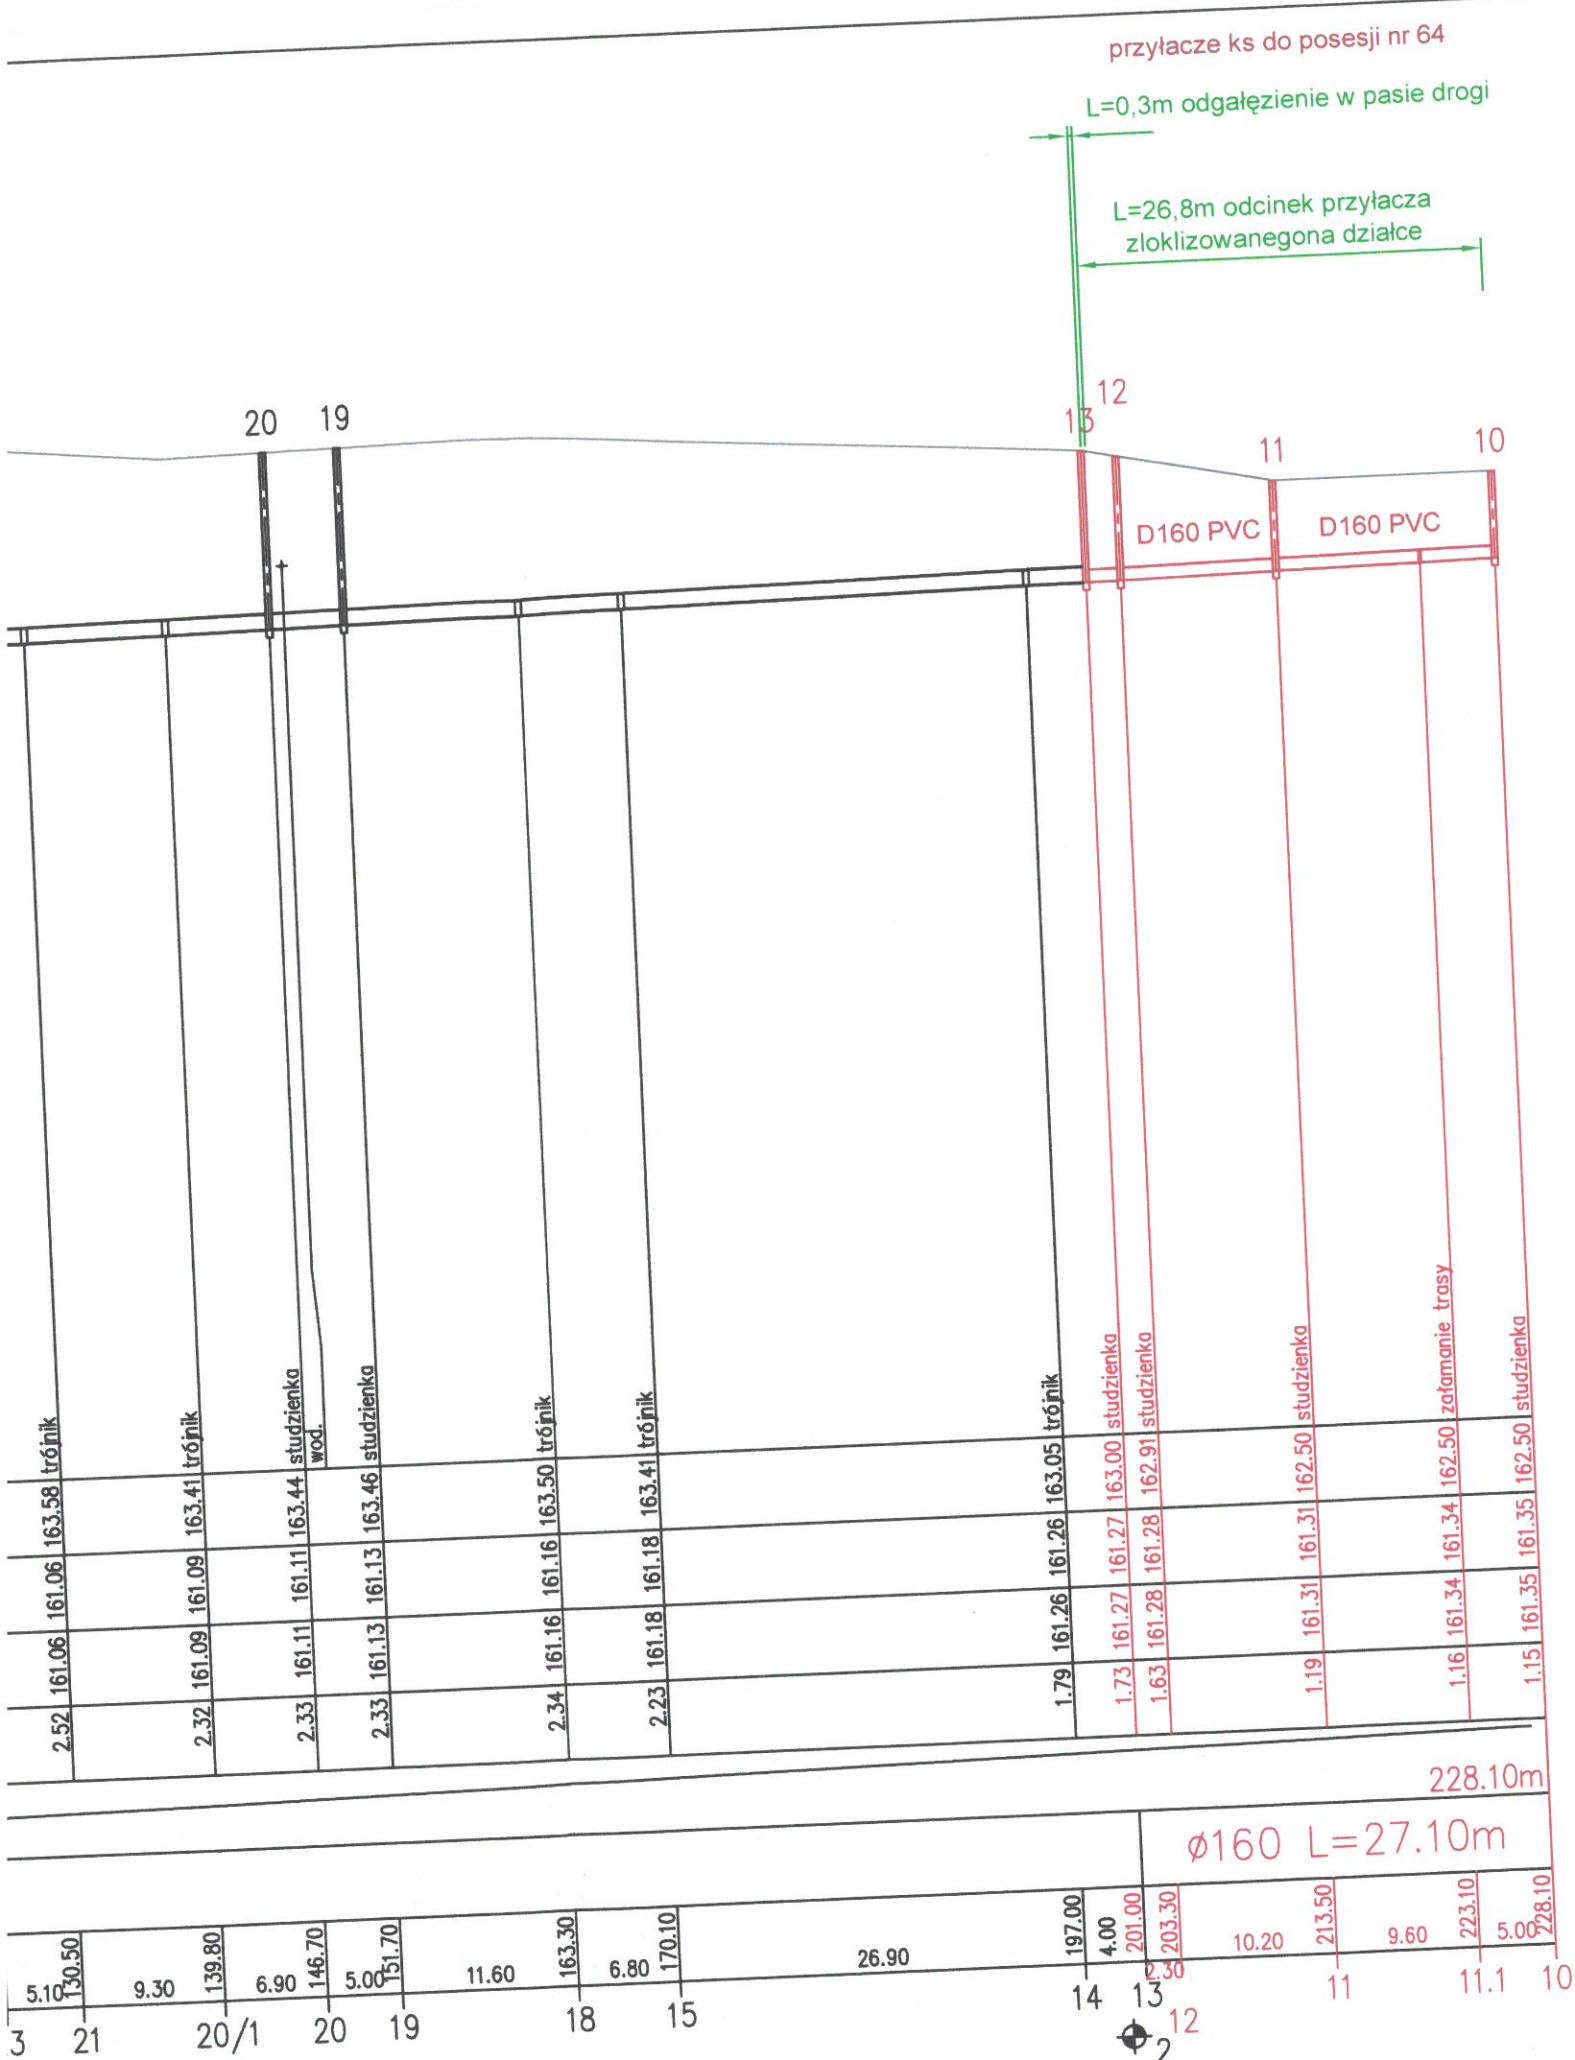

obiekt:	Kanalizacja sanitarna w gminie Poświętne		
treść rysunku:	Profil kanalu sanitarnego i przyłączy		
projektant:	Inż. E.Andrzejczak upr. GPII480-80/76		
sprawdzenie:	mgr inż. A.Modera upr. 71/01/VKL		
współpraca:	mgr inż. K. Nowak		
stadium:	skala:	data:	nr rys:
P.B.W.	1:100/500	2017r	2.1