


\\ ^ < ^ A ^ N ^
 /// A / / AVV

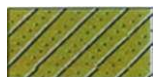

glina piaszczysta

piasek średni

131.Om

Wod-Sanit Józef Salwach
 ul. Sportowa 52, 97-400 Bełchatów

Zał.Nr
 4

Posadowienie obiektów oczyszczalni ścieków w miejscowości
 Poświętne wraz z określeniem warunków hydrogeologicznych
 dla trasy odprowadzenia ścieków z oczyszczalni

Opracował
 Weryfikował

Data

Nazwisko

Podpis

Przekrój geotechniczny

Skala

1: $\frac{1000}{100}$


0

163.10

m n.p.m.

m n.p.m.

Skala
1: 1000
100

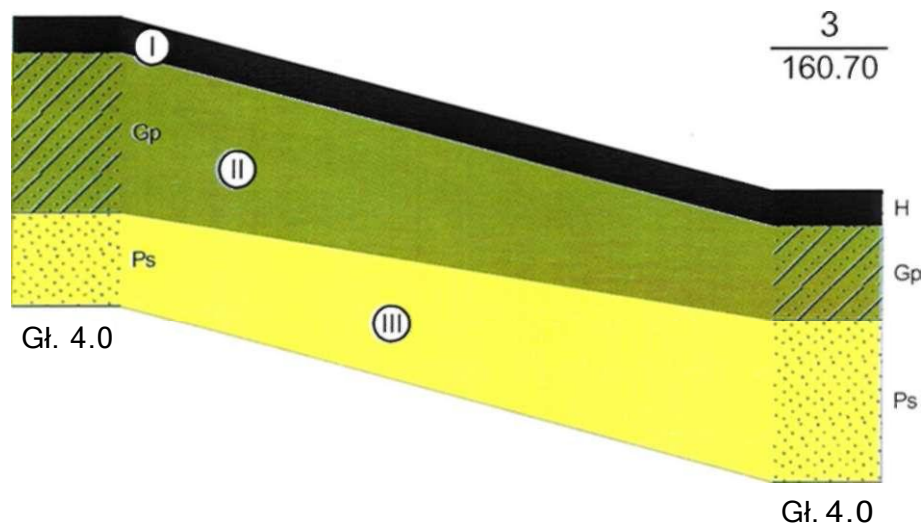

gleba



glina piaszczysta

-160


piasek średni

105.0m


Wod-Sanit Józef Salwach ul. Sportowa 52, 97-400 Bełchatów				Zał.Nr 4
				Posadowienie obiektów oczyszczalni ścieków w miejscowości Poświętne wraz z określeniem warunków hydrogeologicznych dla trasy odprowadzenia ścieków z oczyszczalni
	Data	Nazwisko	Podpis	Przekrój geotechniczny Skala 1000 " 100
Opracował				
Weryfikował				

m n.p.m.


m n.p.m.

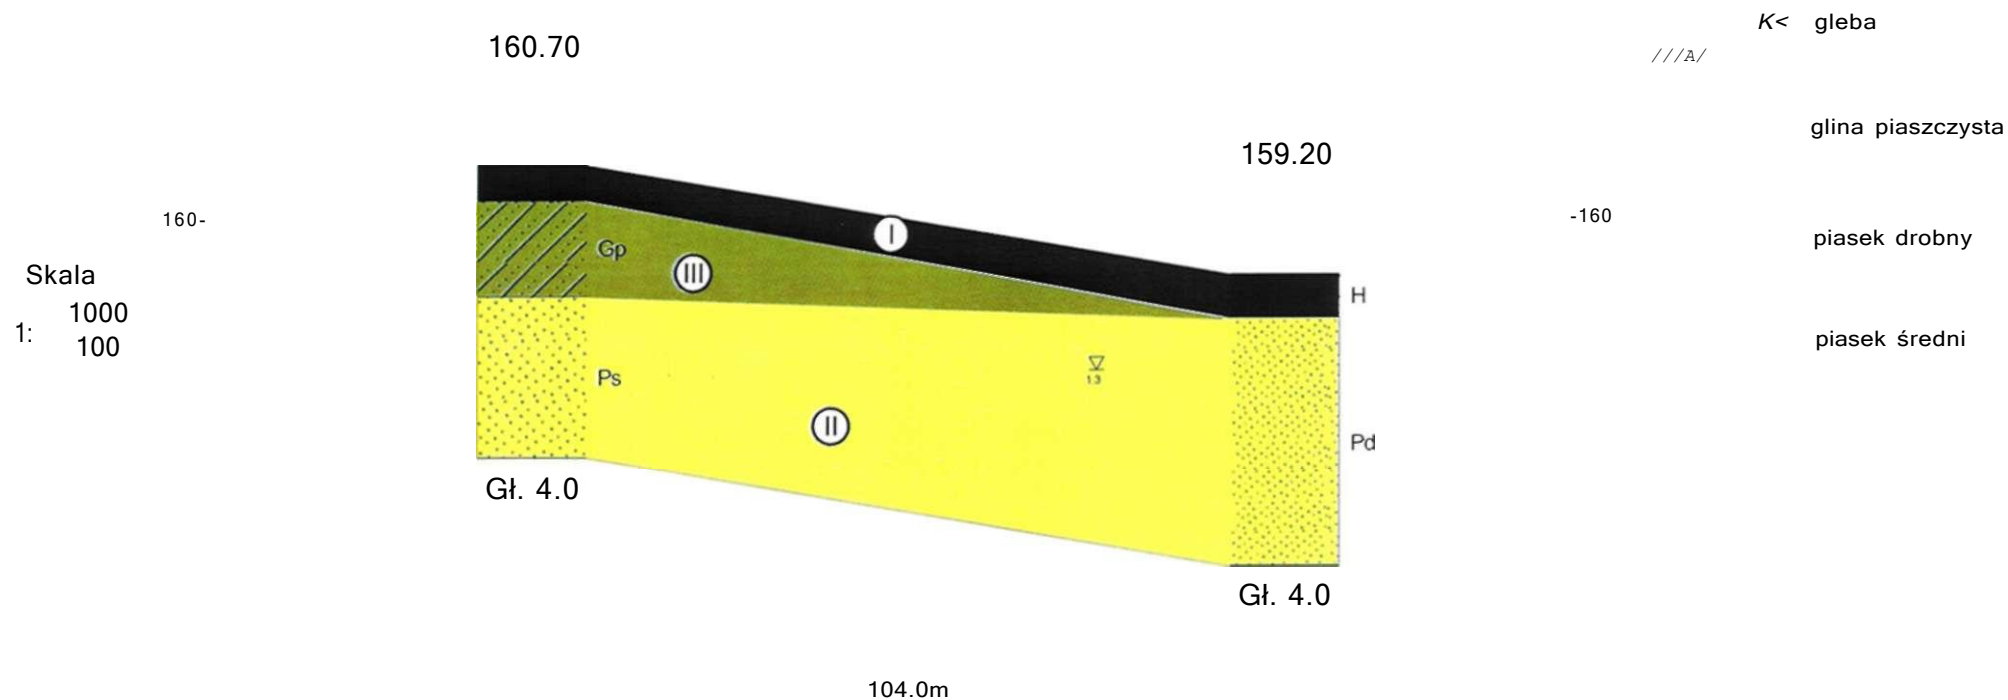

Wod-Sanit Józef Salwach ul. Sportowa 52, 97-400 Bełchatów				Zał.Nr 4
				Posadowienie obiektów oczyszczalni ścieków w miejscowości Poświętne wraz z określeniem warunków hydrogeologicznych dla trasy odprowadzenia ścieków z oczyszczalni
	Data	Nazwisko	Podpis	Przekrój geotechniczny Skala 1000 100
Opracował				
Weryfikował				

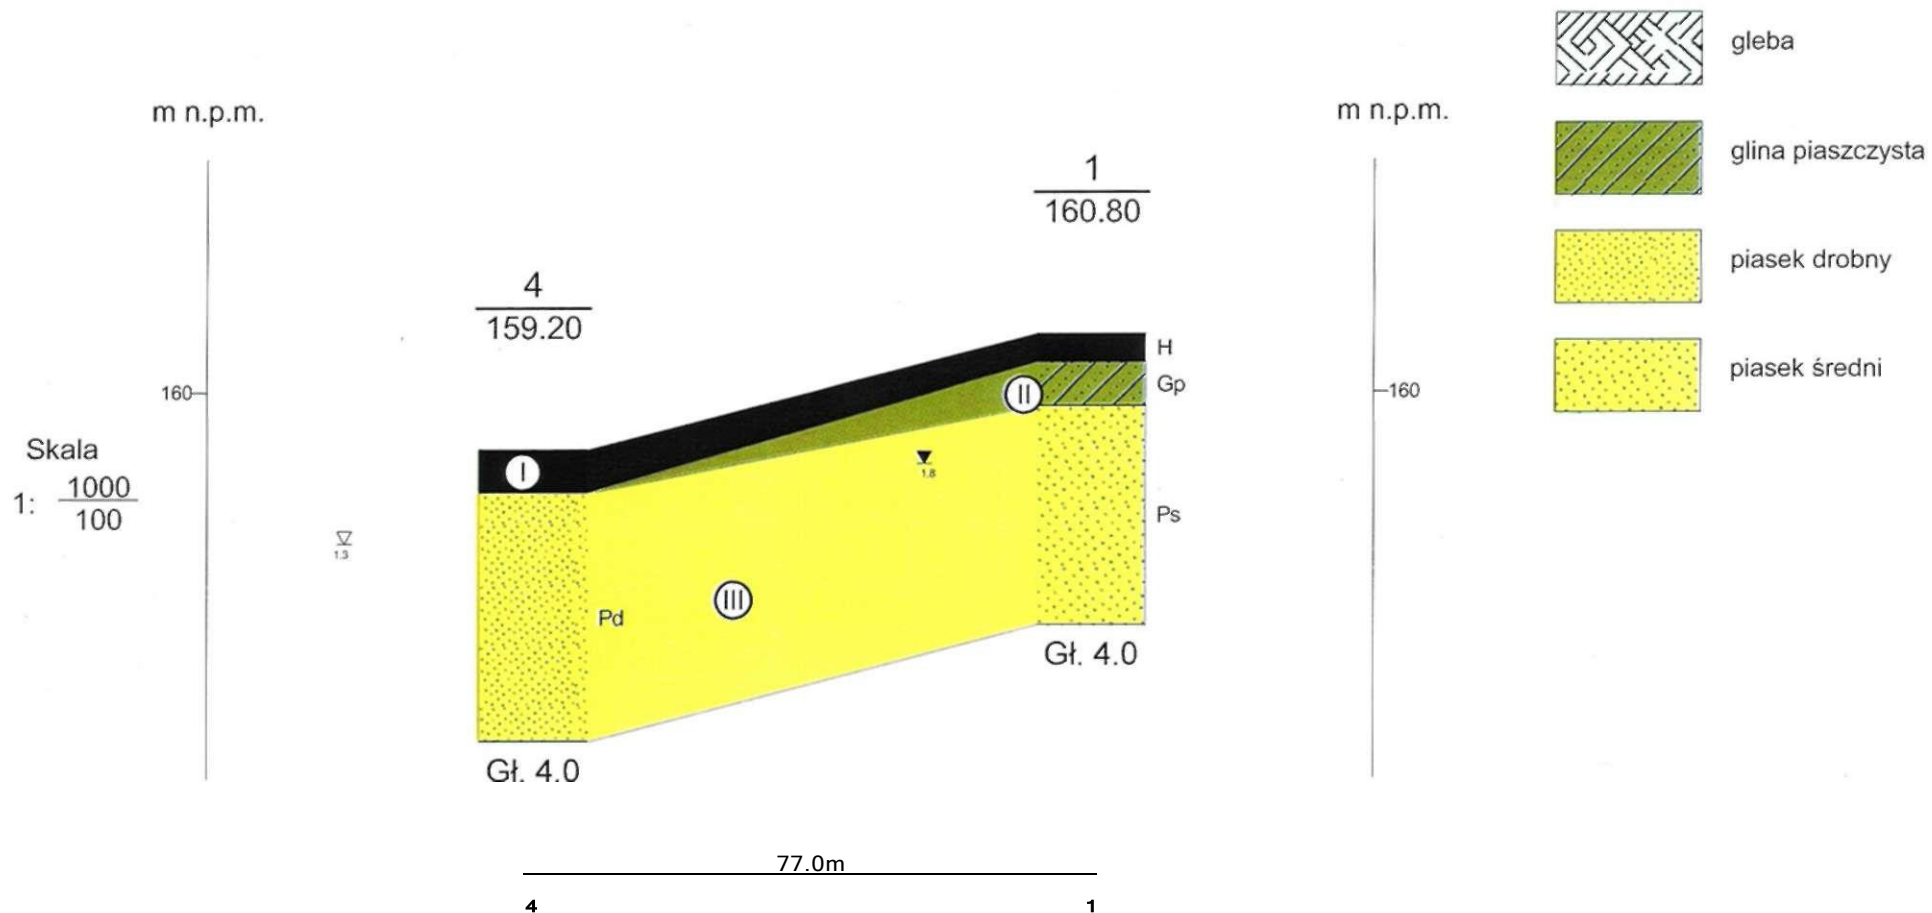

Wod-Sanit Józef Salwach ul. Sportowa 52, 97-400 Bełchatów				Zał.Nr 4
				Posadowienie obiektów oczyszczalni ścieków w miejscowości Poświętne wraz z określeniem warunków hydrogeologicznych dla trasy odprowadzenia ścieków z oczyszczalni
	Data	Nazwisko	Podpis	Przekrój geotechniczny Skala 1000 100
Opracował				
Weryfikował				

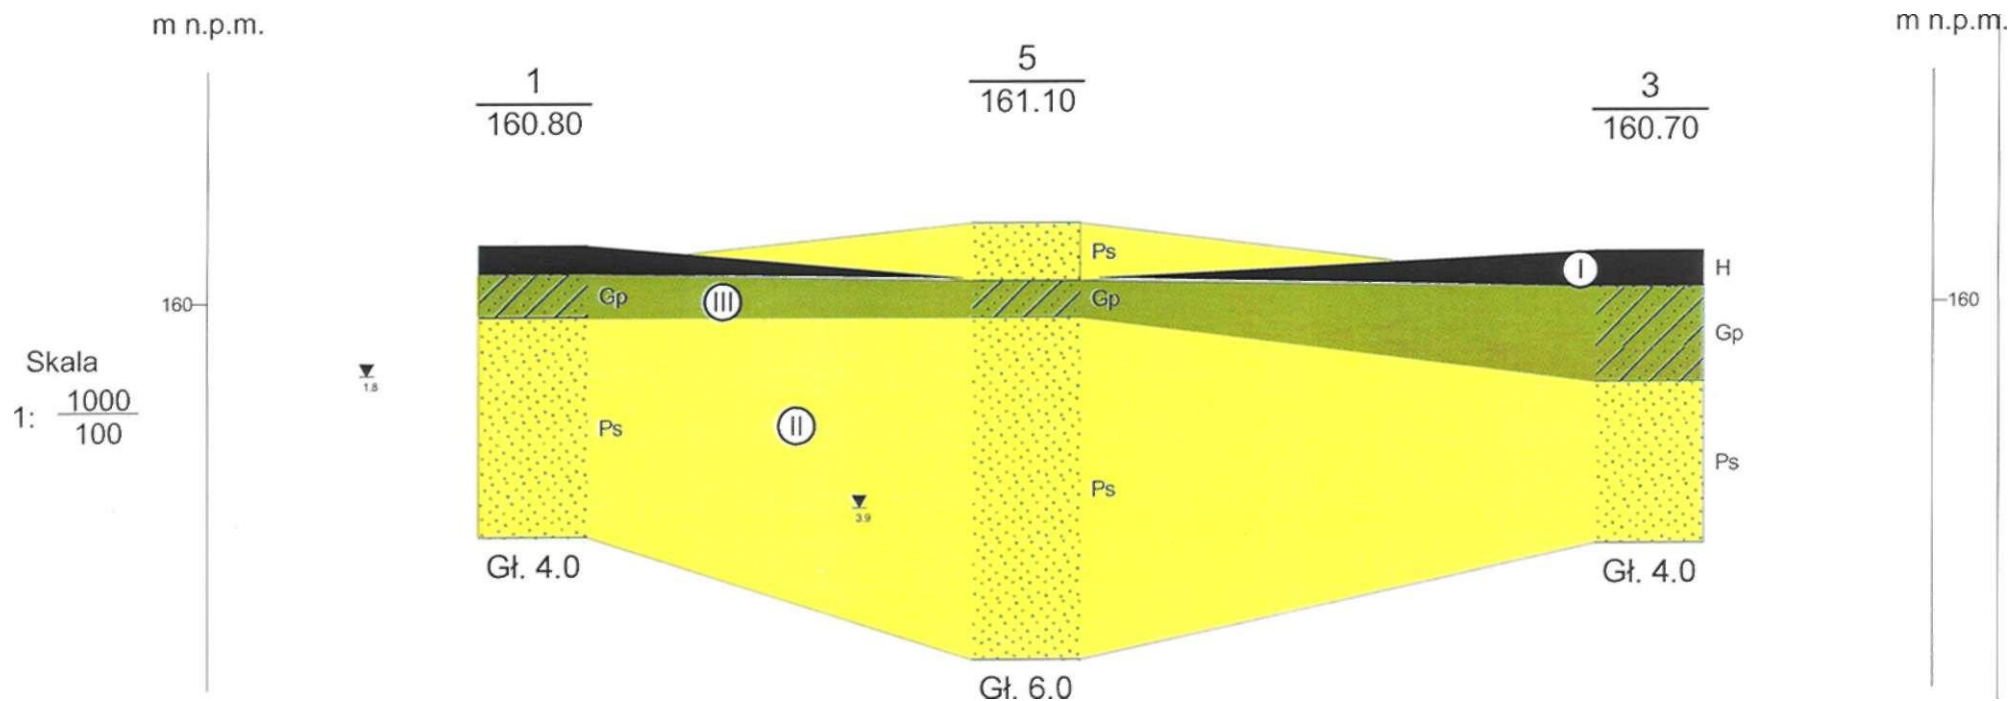

gleba

głina piaszczysta

WEËBSËHK

piasek średni

Wod-Sanit Józef Salwach
ul. Sportowa 52, 97-400 Bełchatów

Zał.Nr
4

Posadowienie obiektów oczyszczalni ścieków w miejscowości
Poświętne wraz z określeniem warunków hydrogeologicznych
dla trasy odprowadzenia ścieków z oczyszczalni

Data

Nazwisko

Podpis

Opracował
Weryfikował

Przekrój geotechniczny

Skala

1: $\frac{1000}{100}$

m n.p.m.

m n.p.m.

160-

-160

Skala

1: 1000
100

157.50

7
156.60



Gł. 2.5

147.0m



Gł.,2.5



Torf

• i • i • i • i

torf

Wod-Sanit Józef Salwach
ul. Sportowa 52, 97-400 Bełchatów

Zał.Nr
4

				Posadowienie obiektów oczyszczalni ścieków w miejscowości Poświętne wraz z określeniem warunków hydrogeologicznych dla trasy odprowadzenia ścieków z oczyszczalni	
	Data	Nazwisko	Podpis	Przekrój geotechniczny	Skala
Opracował					1000
Weryfikował					100