


SZCZEGÓŁ KONSTRUKCYJNY NAWIERZCHNI
skala 1:10

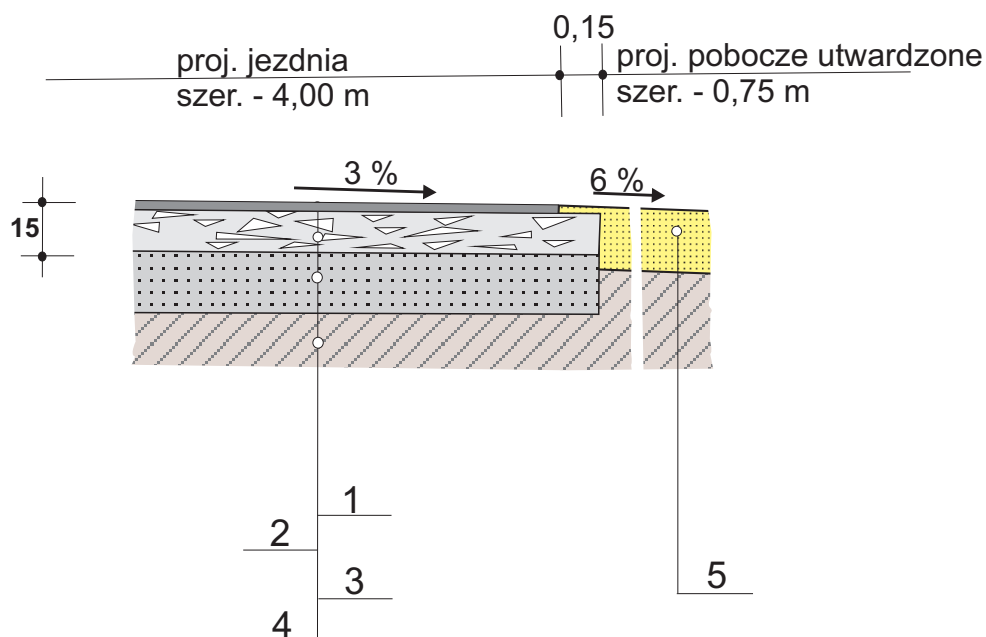

Oznaczenia:

1. Trzykrotne powierzchniowe utwalenie asfaltem D-200 i grysami :
 - Warstwa I - grysy (2/5 mm) , asfaltowa emulsja kationowa
 - Warstwa II - grysy (5/8 mm) , asfaltowa emulsja kationowa
 - Warstwa III - grysy (10-12,8 mm) , asfaltowa emulsja kationowa
2. Warstwa wyrównawczo-wzmacniająca z tłuścioń grub. średnio 15 cm
3. Istn. nawierzchnia tłuścioń
4. Istn. podłoże gruntowe
5. Pobocze gruntowe (średnio grub. 15 cm)

Uwaga : wymiary podano w cm

	Temat :	Przekrój konstrukcyjny	Adres :	Wieś Dęba
	Projektant	Marek Rutkowski	Investor :	Urząd Gminy Poświętne
	Sprawdził			
	Nr Upr.	UAN IV-10220/74/81	Skala 1: 10	
	Stadium: p.t.	Branża : drogowa	Data : lipiec 2008 r.	Nr rys. 4