



SZCZEGÓŁ KONSTRUKCYJNY NAWIERZCHNI
skala 1:10

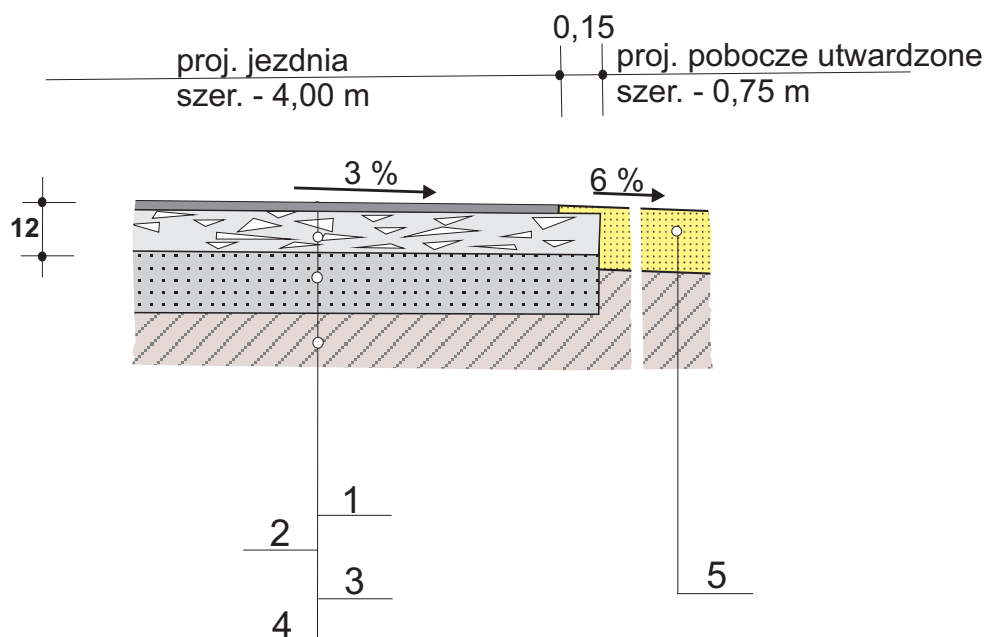

Oznaczenia:

1. Trzykrotne powierzchniowe utwalenie asfaltem D-200 i grysami :
 - Warstwa I - grysy (2/5 mm) , asfaltowa emulsja kationowa
 - Warstwa II - grysy (5/8 mm) , asfaltowa emulsja kationowa
 - Warstwa III - grysy (10-12,8 mm) , asfaltowa emulsja kationowa
2. Warstwa wyrównawczo-wzmacniająca z tłucznia grub. średnio 12 cm
3. Istn. nawierzchnia tłuczniowa
4. Istn. podłoże gruntowe
5. Pobocze gruntowe (średnio grub. 15 cm)

Uwaga : wymiary podano w cm

	Temat :	Przekrój konstrukcyjny	
	Adres :	Wieś Anielin	
	Projektant :	Marek Rutkowski	Inwestor :
	Sprawdził :		Urząd Gminy Poświętne
	Nr Upr. :	UAN IV-10220/74/81	Skala 1: 10
Stadium: p.t.	Branża: drogowa	Data: lipiec 2008 r.	Nr rys. 3