



SZCZEGÓŁ KONSTRUKCYJNY NAWIERZCHNI  
 skala 1:10  
 PROJEKT ZAMIENNY

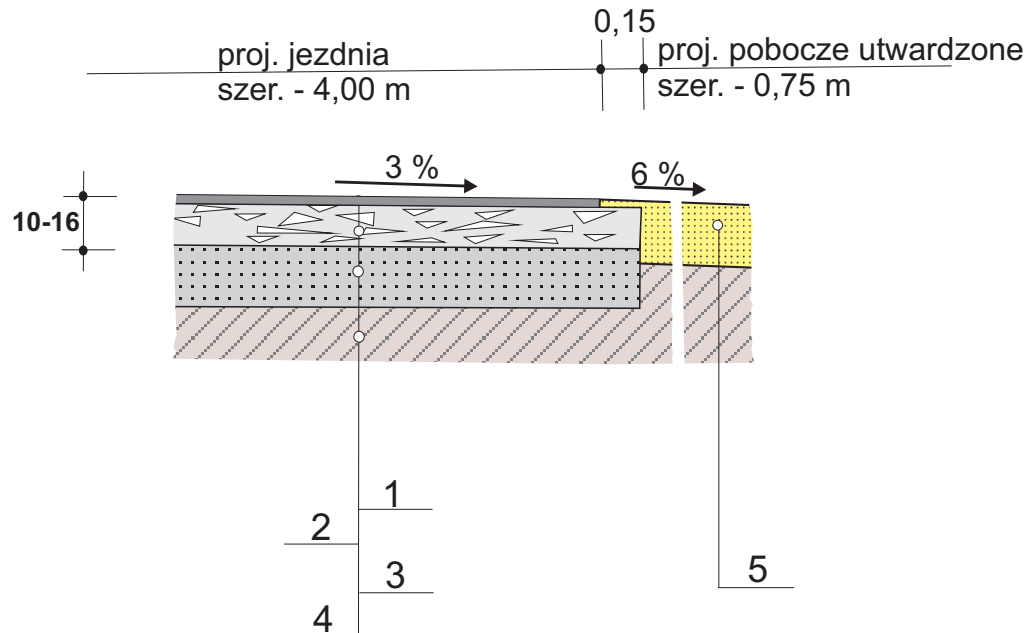

**Oznaczenia:**

1. Trzykrotne powierzchniowe utwalenie asfaltem D-200 i grysami :
  - Warstwa I - grysy ( 2/5 mm ) , asfaltowa emulsja kationowa
  - Warstwa II - grysy ( 5/8 mm ) , asfaltowa emulsja kationowa
  - Warstwa III - grysy ( 10-12,8 mm ) , asfaltowa emulsja kationowa
2. Warstwa wyrównawczo-wzmacniająca z tłuczni kamiennego :
  - grub. średnio 10 cm od km. 1+000,00 do km. 1+645,00
  - grub. srednio 16 cm od km. 1+645,00 do km. 2+150,00
3. Istn. nawierzchnia tłuczniowa
4. Istn. podłoże gruntowe
5. Pobocze z mieszanki piaszczysto-gliniastej ( średnio grub. 15 cm)

**Uwaga :** wymiary podano w cm

	Temat :	Adres :
	Przekrój konstrukcyjny projekt zamienny	Wieś Anielin
Projektant :	Marek Rutkowski	Inwestor :
Sprawdził :		Urząd Gminy Poświętne
Nr Upr. :	UAN IV-10220/74/81	Skala 1: 10
Stadium: p.t.	Branża: drogowa	Data: lipiec 2008 r.
		Nr rys. 2