


# SZCZEGÓŁ KONSTRUKCYJNY NAWIERZCHNI

skala 1:10

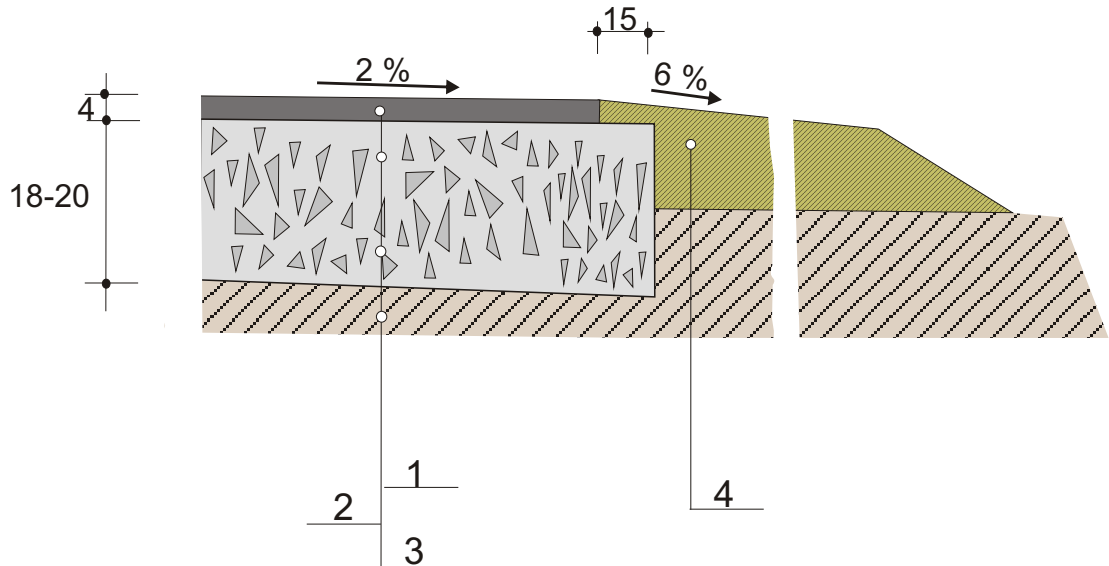

## Oznaczenia:

1. Warstwa ścieralna z bet. asf. średnioziarnistego pow. zamkniętego grub. 4 cm w ilości 100 kg/m<sup>2</sup> w.g PN-74/S-96022
2. Warstwa podbudowy z kruszywa ( 0-63 mm ) stabilizowanego mech. grub. średnio 18-20 cm
3. Pobocze utwardzone żwirem lub mieszanką ( średnia grub. 15 cm)
4. Istn. podłoże gruntowe - przepuszczalne

**Uwaga :** wymiary podano w cm

	Temat : Przekrój konstrukcyjny		Adres : Droga przez miejsc. Mysiakowiec	
	Projektant	Marek Rutkowski	Inwestor : Urząd Gminy w Posiwiętnie	
	Sprawdził			
	Nr Upr.	UAN IV-10220/74/81	Skala 1: 10	
	Stadium: p.f.	Branża : drogowa	Data : 2023 r.	Nr rys. 4