

MAPA SYTUACYJNO - WYSOKOŚCIOWA

w skali 1:1000
z geodezyjną inwentaryzacją urządzeń podziemnych

woj. łódzkie arkusz nr 1
pow. Opoczno
gm. Poświętne w. Mysiakowiec

Układ współrzędnych "1965"
Poziom odniesienia "Kronsztadt"

Granice działek określono na podstawie
evidencji gruntów.


Mapa służy do celów projektowych w zakresie
opracowania i stanowi załącznik do projektu w ZUD
Stan aktualności na dzień 05.05.2008
Niniejszą mapę na podstawie mapy syt. - wys.
w skali 1:1000, sekcje nr 123.414.064, 112, 114, 123, 171
oraz własnego pomiaru uzupełniającego opracowała :

OPOCZYŃSKA PRACOWNIA
GEODEZYJNO - KARTOGRAFICZNA
Zbigniew Jurowski
ul. Sobieskiego 1, tel. 755-29-85
26-300 Opoczno


GEODETA KIEROWNIK
wykonał : mgr Kamila Smolarczyk sprawdzził : mgr Zbigniew Jurowski
Upr. MGPIB Nr 11076

Opoczno, dn. 12.05.2008

Nie wyklucza się istnienia w terenie innych nie wykazanych
na niniejszej mapie urządzeń podziemnych, które nie były
zgłoszone do inwentaryzacji lub o których brak jest
informacji w instytucjach branżowych
Punkty osnowy geodezyjnej podlegają ochronie
(ustawa z dnia 17.05.1989 - Prawo Geodezyjne
i Kartograficzne . Rozporządzenie Ministra
Spraw Wewnętrznych i Administracji z dnia
15.04.1999 - Dziennik Ustaw Nr 45 poz. 454).

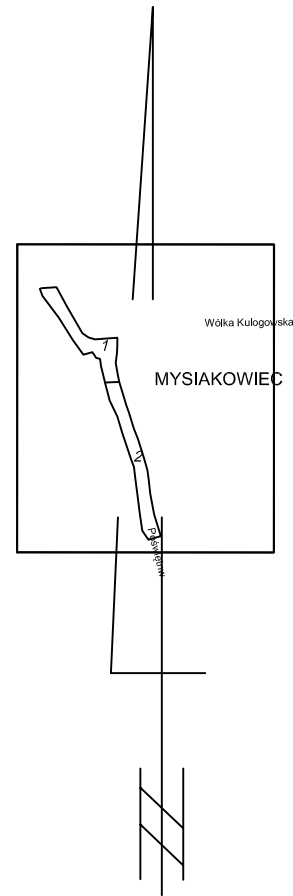

SZKIC ORIENTACJI
SKALA 1:25 000

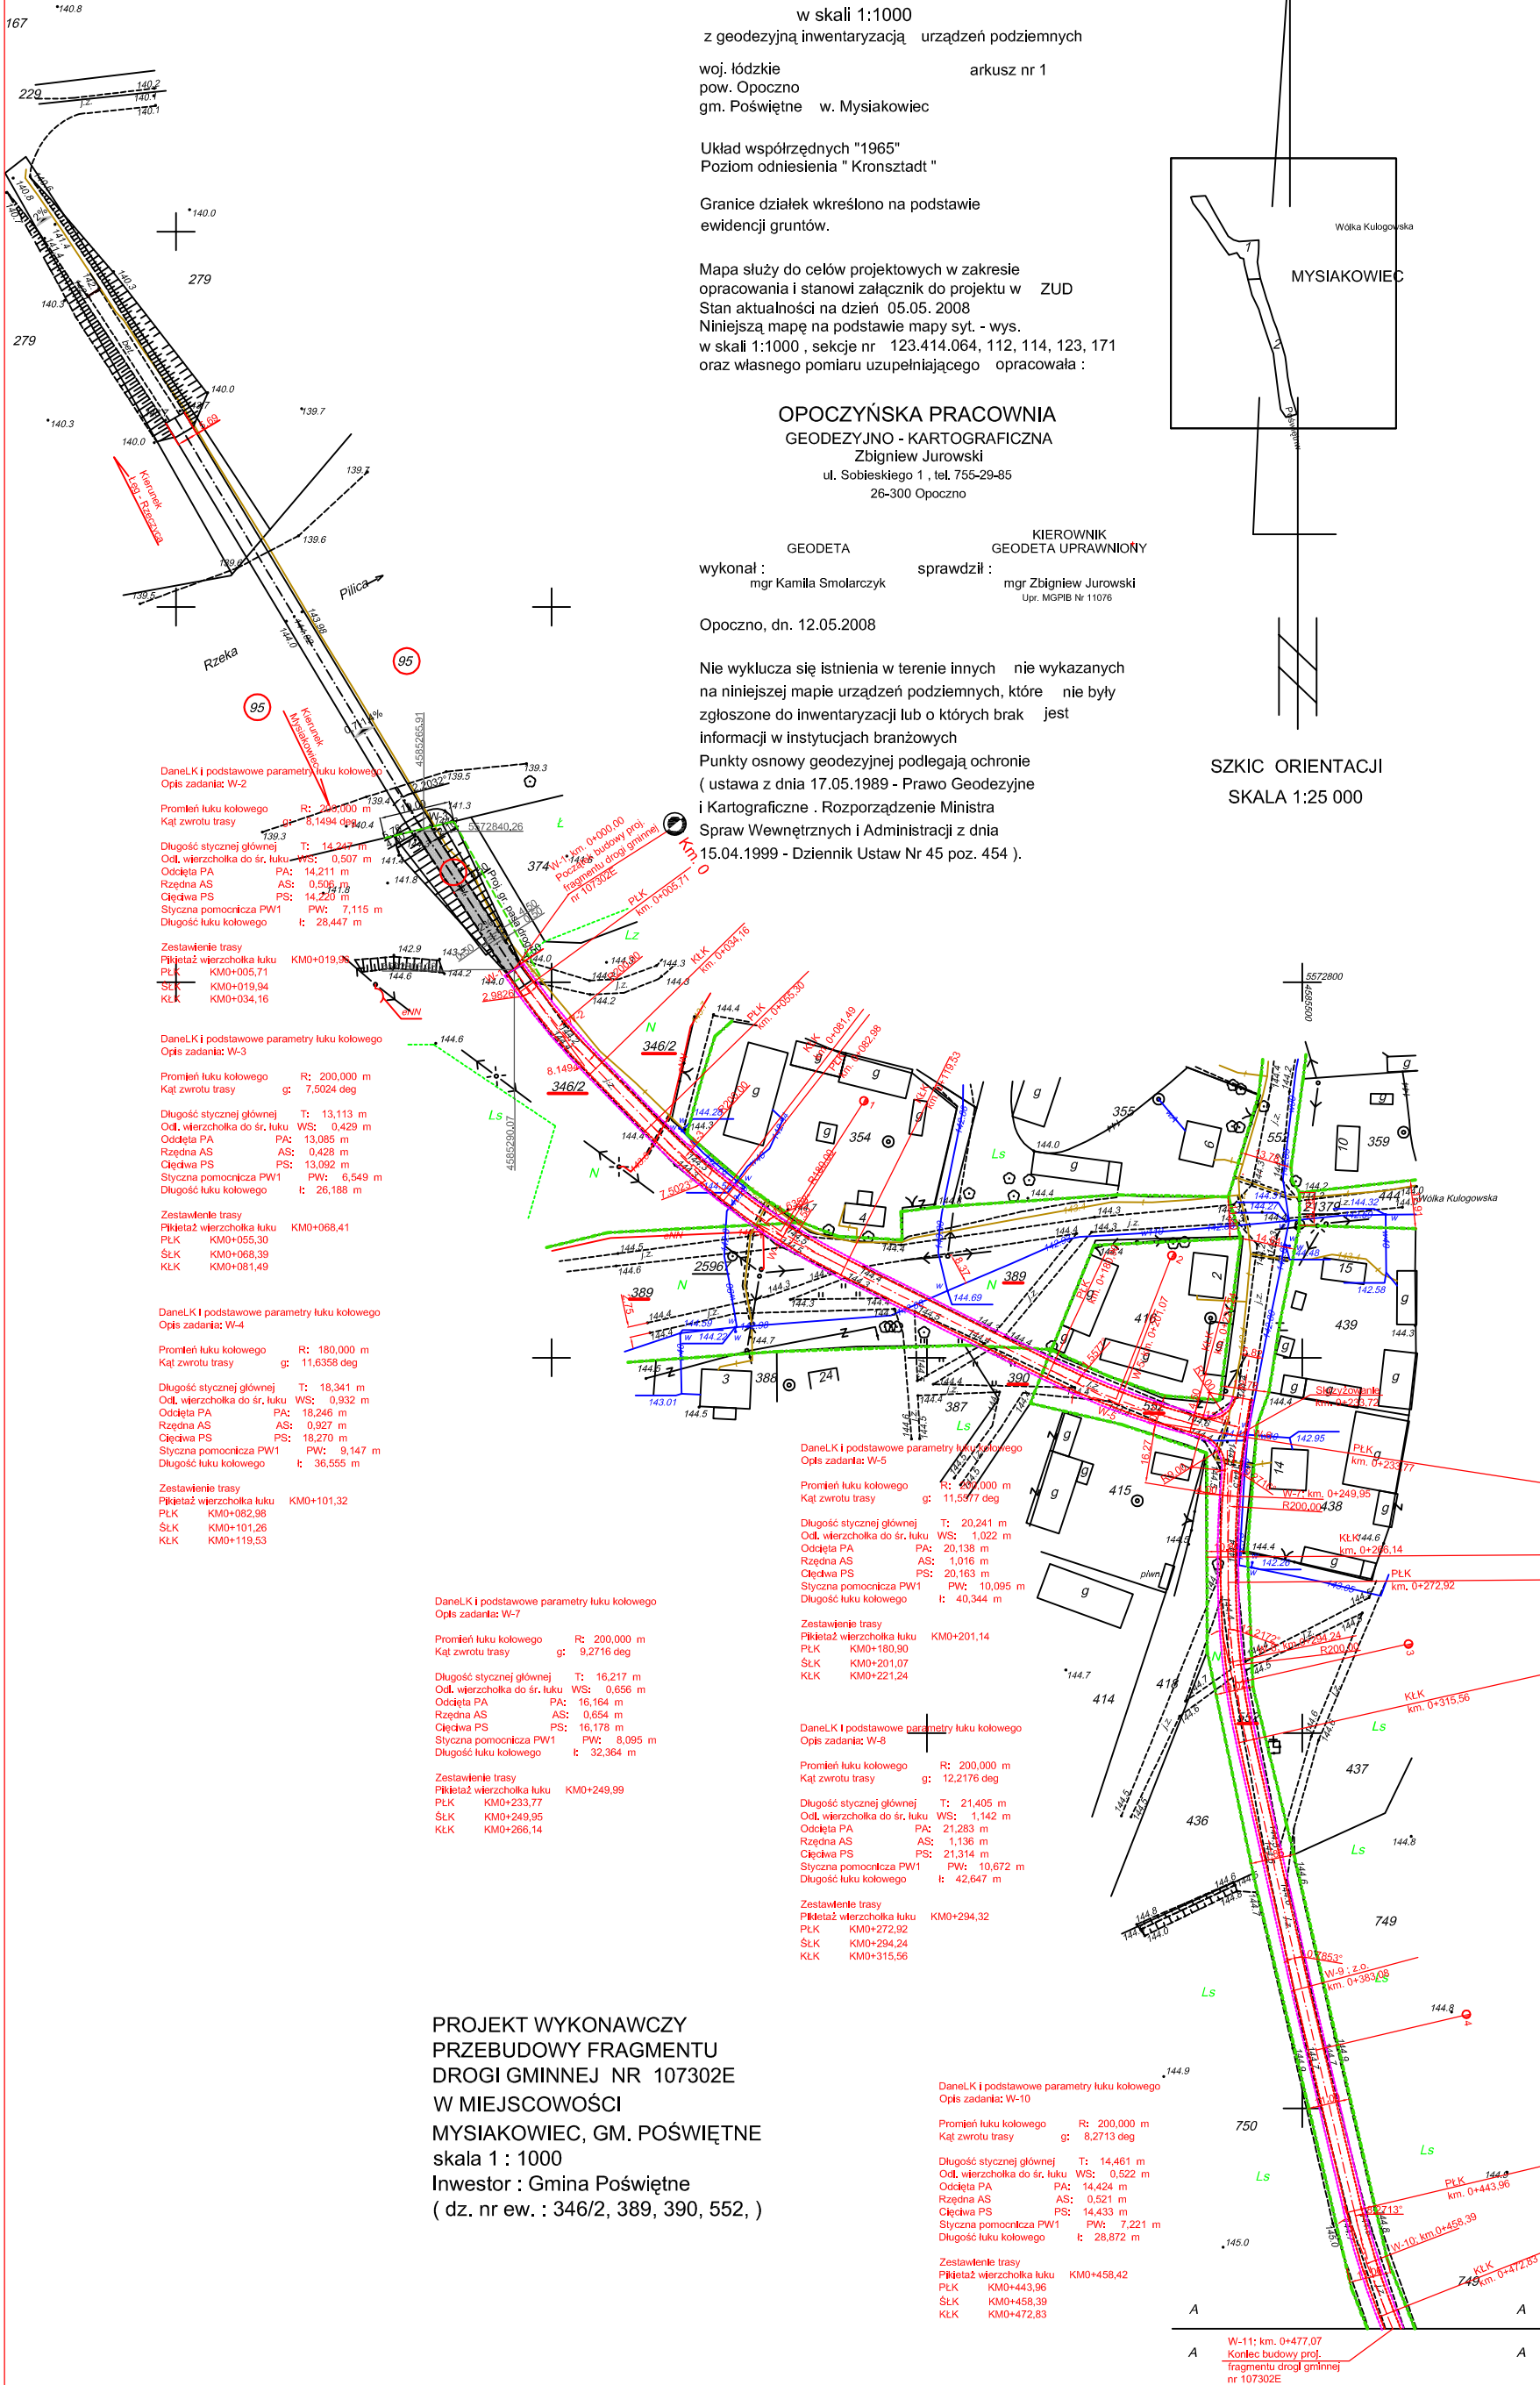

**PROJEKT WYKONAWCZY
PRZEBUDOWY FRAGMENTU
DROGI GMINNEJ NR 107302E
W MIEJSCOWOŚCI
MYSIAKOWIEC, GM. POŚWIĘTNE**
skala 1 : 1000
Inwestor : Gmina Poświętne
(dz. nr ew. : 346/2, 389, 390, 552,)

W-11: km. 0+477,07
Koniec budowy proj.
fragmentu drogi gminnej
nr 107302E