



LEGENDA:

- projektowana niweleta drogi
— istniejący teren
— istniejący rów prawy i lewy

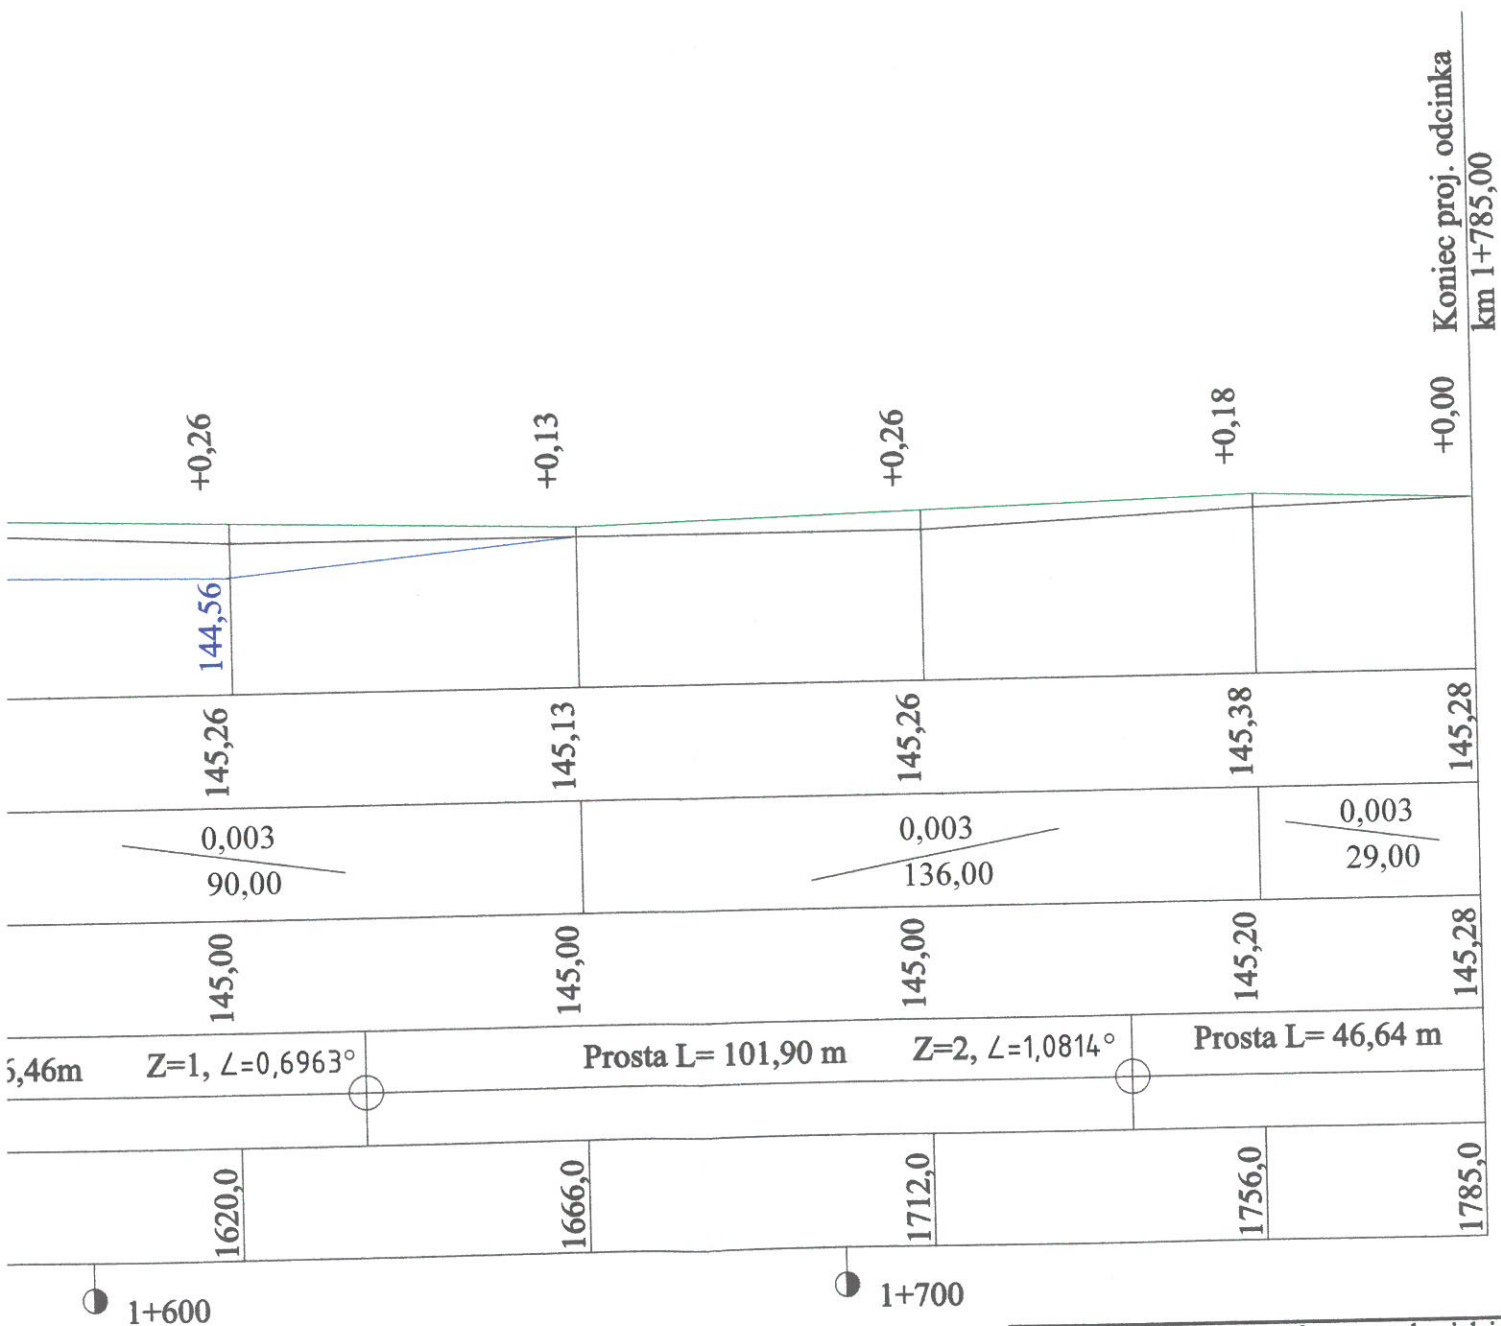

inż. Tadeusz Zdulski
uprawnienia bud. do projektowania
bez ograniczeń
w specjalności konstrukcyjno-bud.
Nr swid. LOD/0203/POOK/04

| | | | |
|---|---|---|---|
| temat projektu: | Przebudowa fragmentu drogi dojazdowej (dz. nr 228) na odcinku: droga powiatowa - Wólka Kuligowska (droga gminna 107251E) na długości 999 m. | | |
| inwestor: | Gmina Poświętne ul. Akacyjowa 4, 26-315 Poświętne | | |
| autor projektu: | mgr inż. Zbigniew Kucharski | upr. bud. nr LOD/0313/OWOD/05 w spec. drogowej |  |
| projektant: | inż. Tadeusz Zdulski | upr. bud. nr LOD/0203/POOK/04 w spec. drogowej | |
| stadium: PROJEKT BUDOWLANY branża: DROGOWA | data: 04.09. 2018 | skala: 1:100/1000 | NR RYS. 4.0 |
| temat rysunku: | PROFIL PODŁUŻNY | | |