ŚCIEKI SUROWE

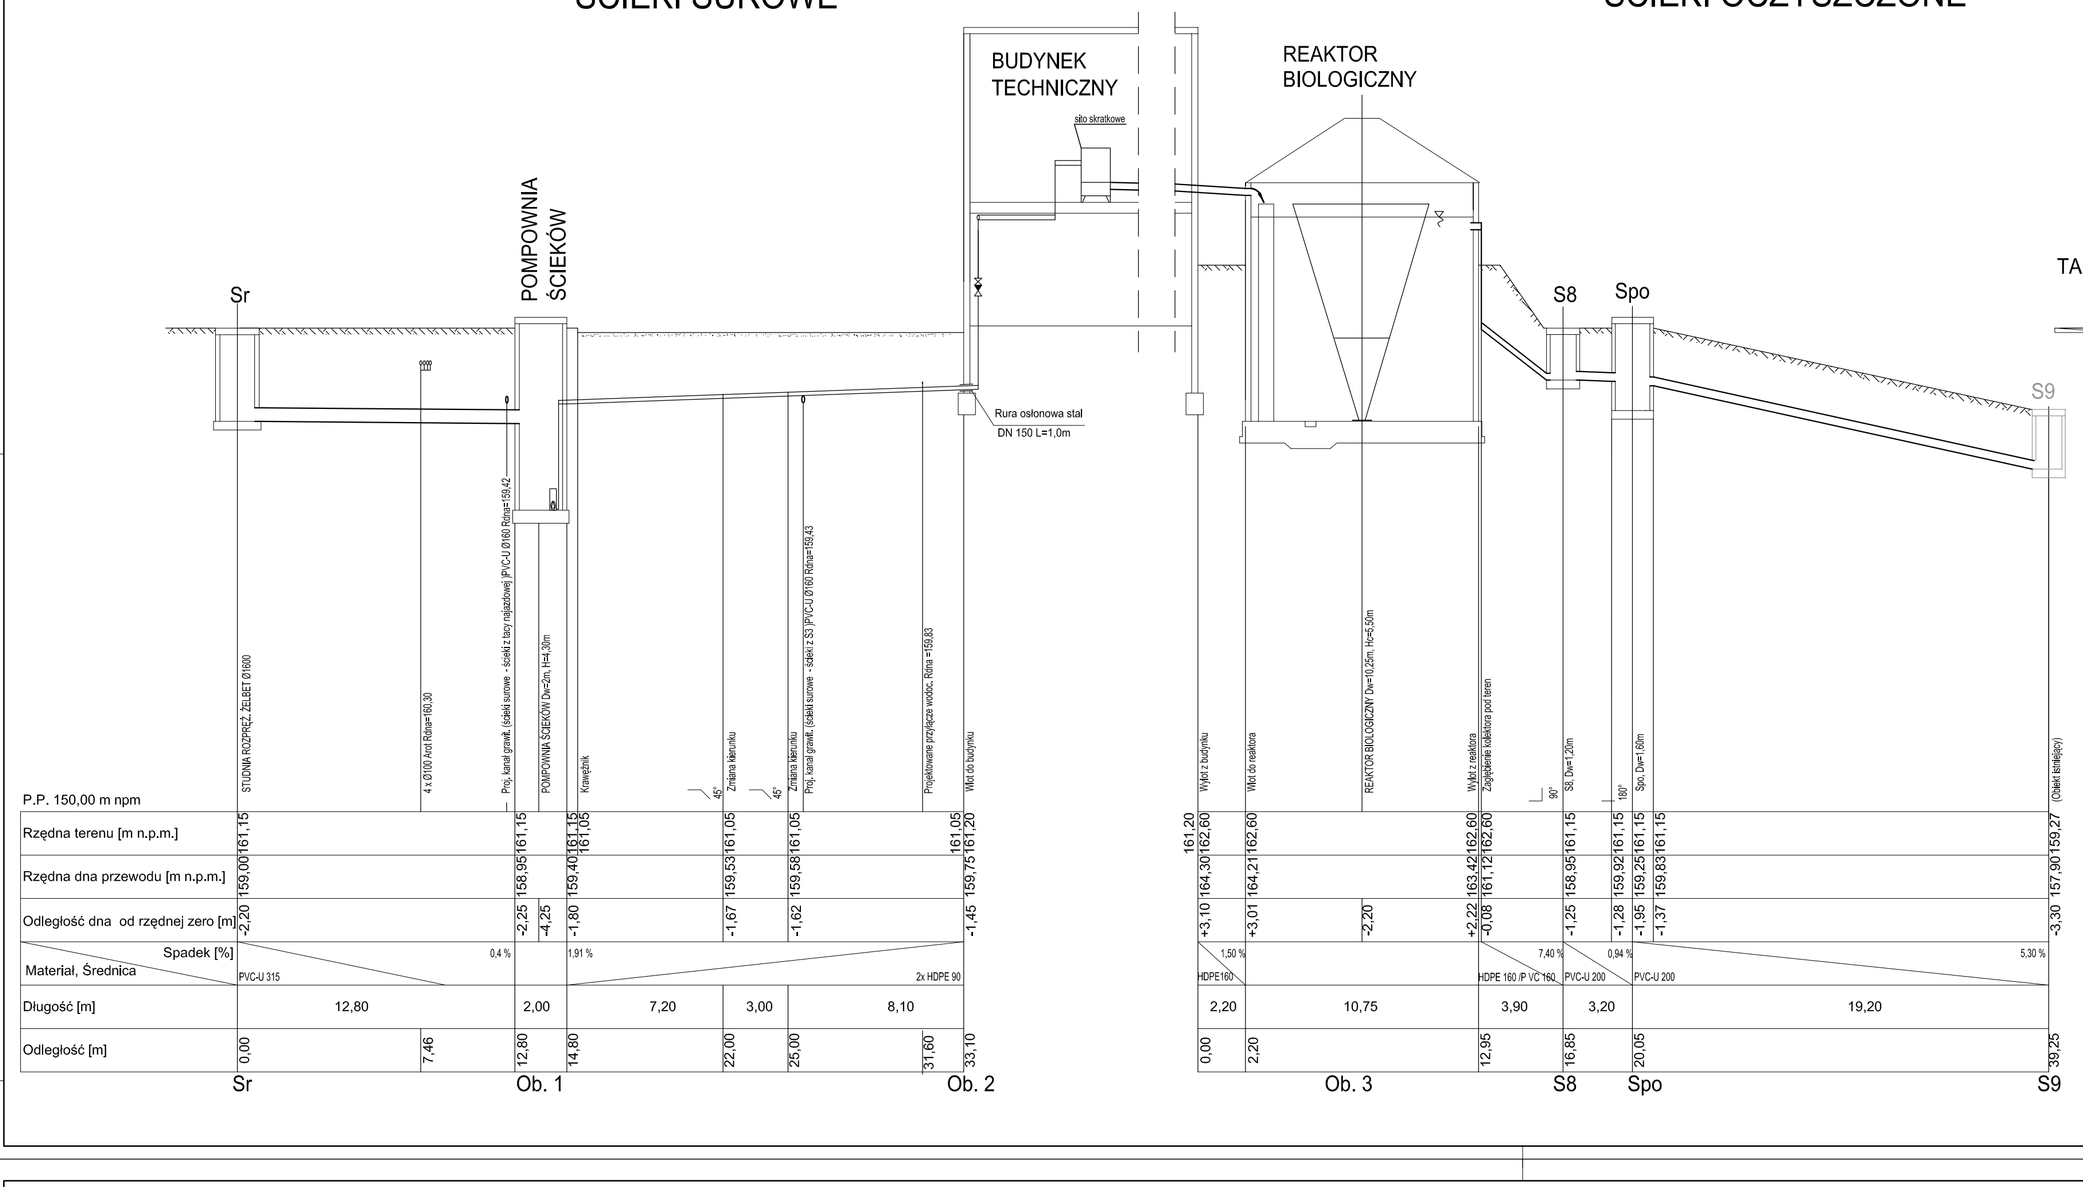

ŚCIEKI OCZYSZCZONE

ODCIEKI Z TACY NAJAZDOWEJ ORAZ ZE ZBIORNIKA OSADU

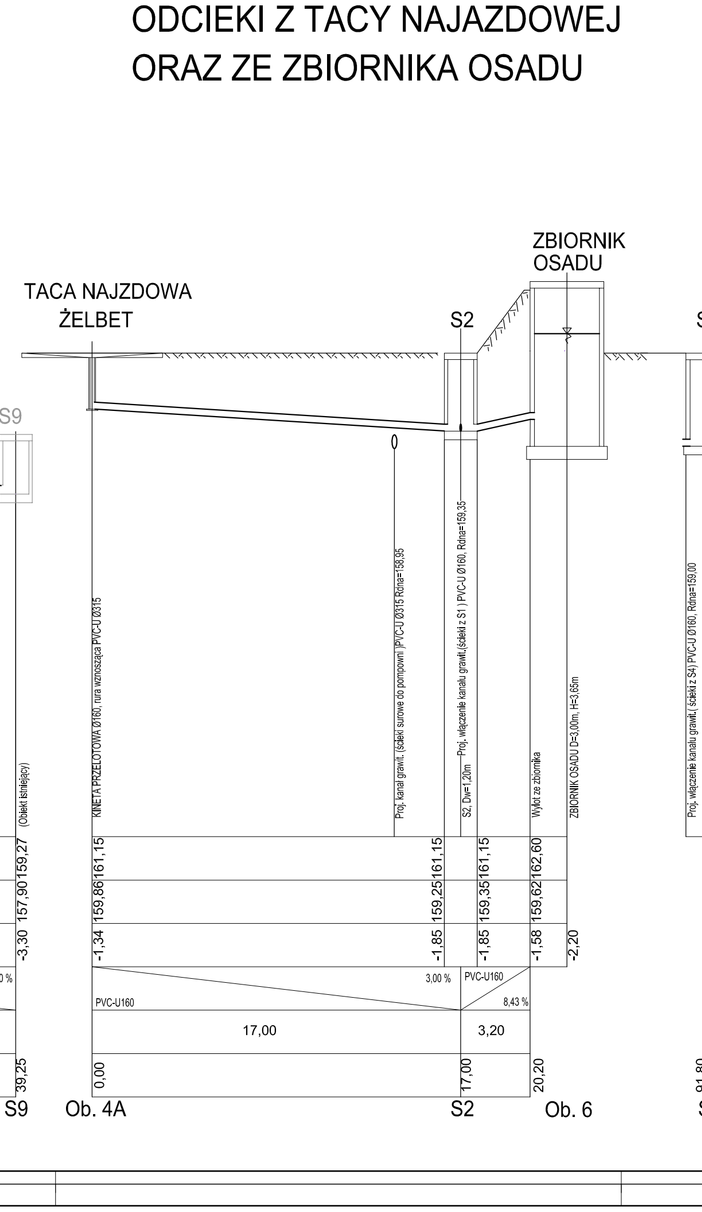

DOPŁYW ŚCIEKÓW SUROWYCH

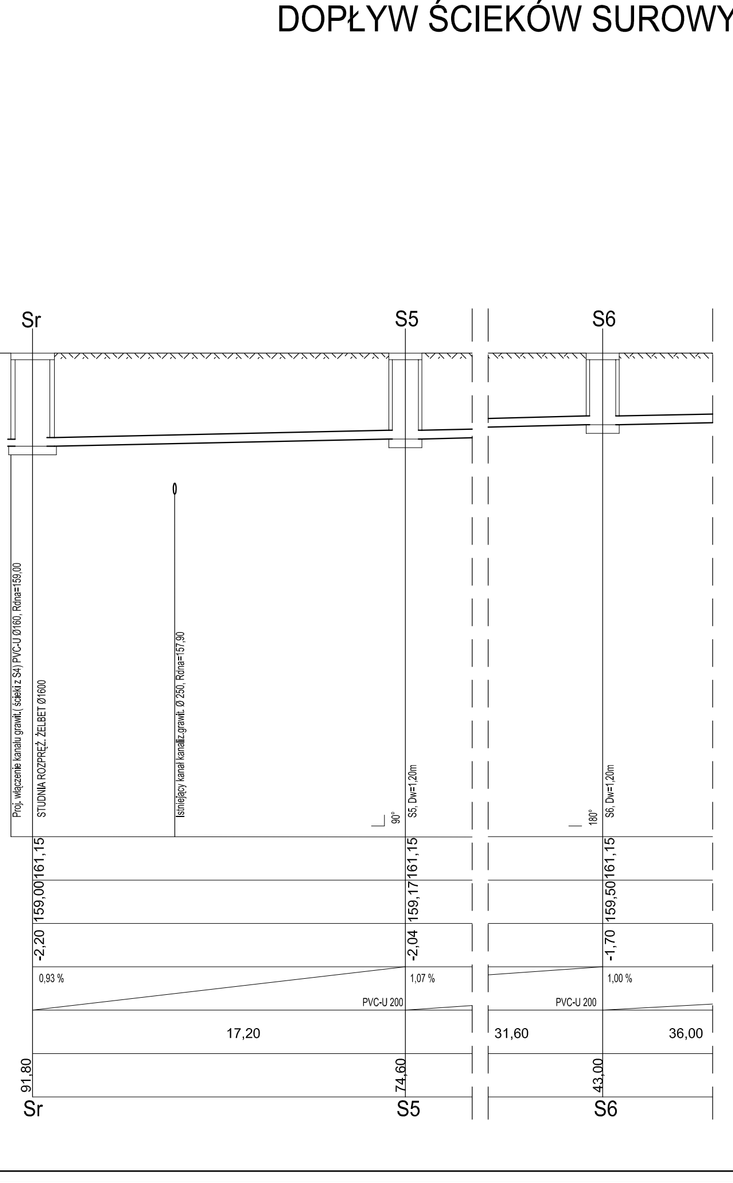

TE15/1/2

±0,00 =161,20m npm

UWAGA: Oznaczenia materiałów i wyposażenia wg opisu technicznego

UWAGA: Rysunek opracowano według warunków technologicznych firmy BIO-TECH

Zmiany:	Opis	Data	Nazwisko	Podpis

Obiekt: PROJEKT BUDOWLANY ROZBUDOWY I PRZEBUDOWY OCZYSZCZALNI ŚCIEKÓW, NA DZIAŁKACH O NR EWID. 684,685,686,687,688,689,387,388/2, UL. SZKOLNA 1, 26-315 POŚWIĘTNE, OBRĘB POŚWIĘTNE, GM. POŚWIĘTNE

Indeks	Data	Rys. Nr
00	20.04.2009	P07.146/08

Branża: TECHNOLOGIA

Faza	Skala
PB	1:100/200

TE15/1/1

Rysunek: PROFILE PODŁUŻNE KANAŁÓW I PRZEWODÓW

	Imię i Nazwisko	Nr uprawnień	Podpis
Projektował:	mgr inż. Grzegorz Jaśki	GP-N.7342/286/94	
	dr inż. Ludovit Zamovsky		
Opracował:	mgr inż. Natalia Lis		
Sprawdził:	mgr inż. Bolesław Wojczyno	UAN.V.8388/85/89	

Inwestor: GMINA POŚWIĘTNE, ul. Akacjowa 4, 26-315 Poświętne n. Pilicą

Jednostka projektowa: P.P.W. „BIOPROJEKT" Grzegorz Jaśki, ul. Fabryczna 26, 97-310 Moszczenica

ŚCIEKI SUROWE ORAZ ODCIEKI Z POMIESZCZENIA SKŁADOWEGO NA OSAD ODWODNIONY

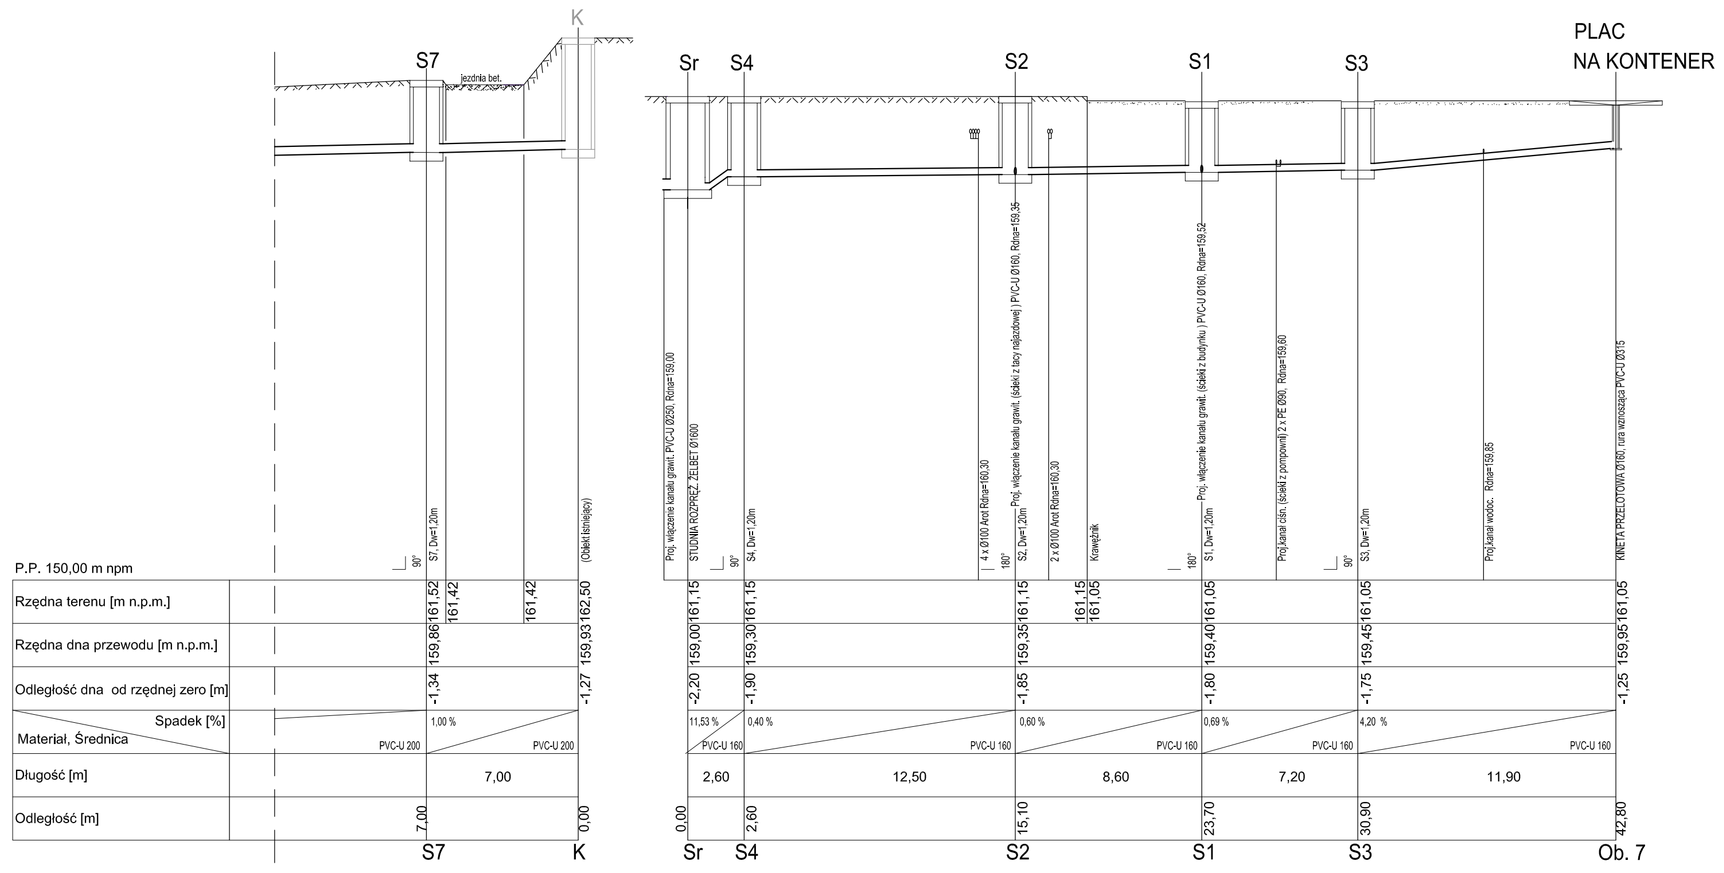

ŚCIEKI Z BUDYNKU TECHNICZNEGO

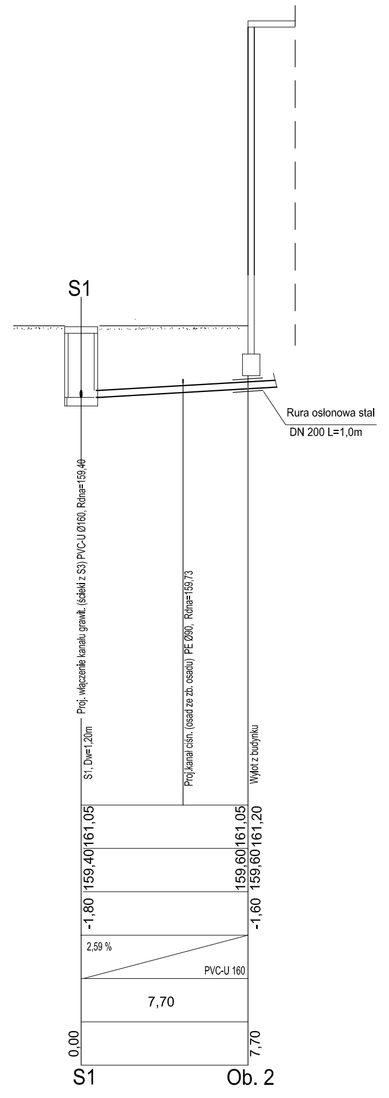

ŚCIEKI SUROWE

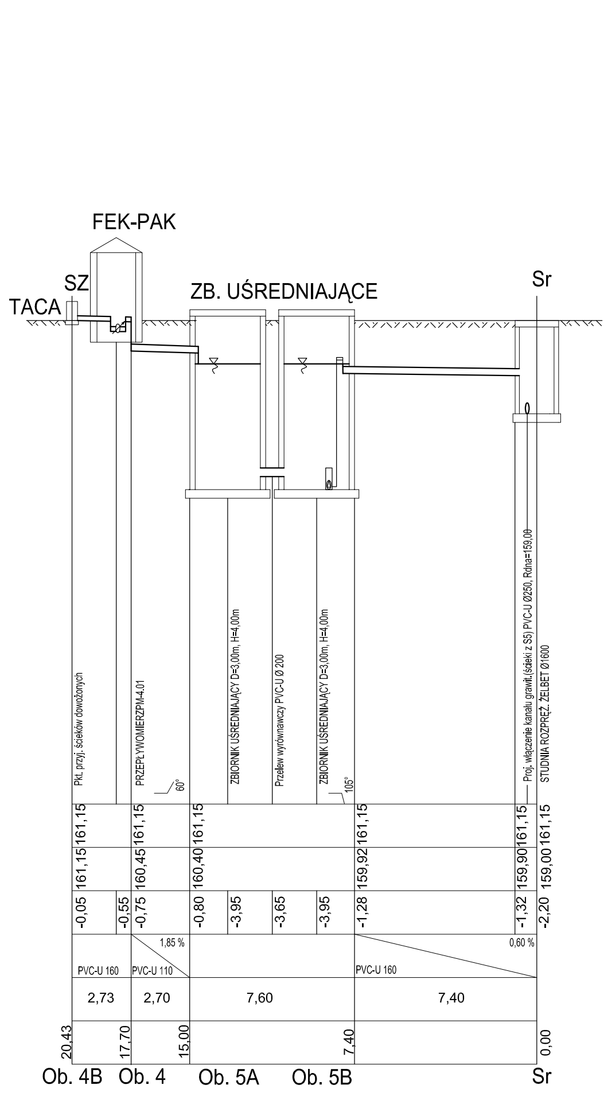

OSAD NADMIERNY

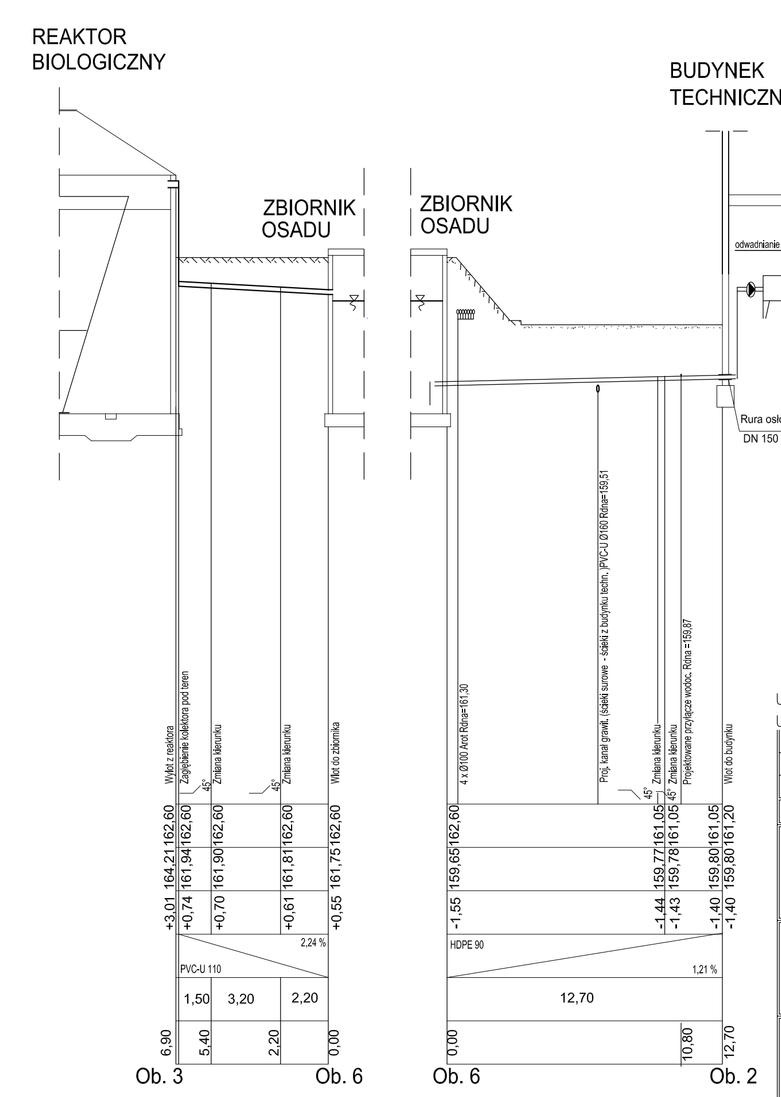

±0,00 =161,20m npm

UWAGA: Oznaczenia materiałów i wyposażenia wg opisu technicznego

UWAGA: Rysunek opracowano według warunków technologicznych firmy BIO-TECH

Zmiany:	Opis	Data	Nazwisko	Podpis

Obiekt: PROJEKT BUDOWLANY ROZBUDOWY I PRZEBUDOWY OCZYSZCZALNI ŚCIEKÓW, NA DZIAŁKACH O NR EWID. 684,685,686,687,688,689,387,388/2, UL. SZKOLNA 1, 26-315 POŚWIĘTNE, OBRĘB POŚWIĘTNE, GM. POŚWIĘTNE

Indeks	Data	Rys. Nr
00	20.04.2009	P07.146/08

Branża: TECHNOLOGIA

Faza	Skala
PB	1:100/200

TE15/1/2

Rysunek: PROFILE PODŁUŻNE KANAŁÓW I PRZEWODÓW

	Imię i Nazwisko	Nr uprawnień	Podpis
Projektował:	mgr inż. Grzegorz Jaśki	GP-N.7342/286/94	
	dr inż. Ludovit Zamovsky		
Opracował:	mgr inż. Natalia Lis		
Sprawdził:	mgr inż. Bolesław Wojczyno	UAN.V.8388/85/89	

Inwestor: GMINA POŚWIĘTNE, ul. Akacjowa 4, 26-315 Poświętne n. Pilicą

Jednostka projektowa: P.P.W. „BIOPROJEKT" Grzegorz Jaśki, ul. Fabryczna 26, 97-310 Moszczenica