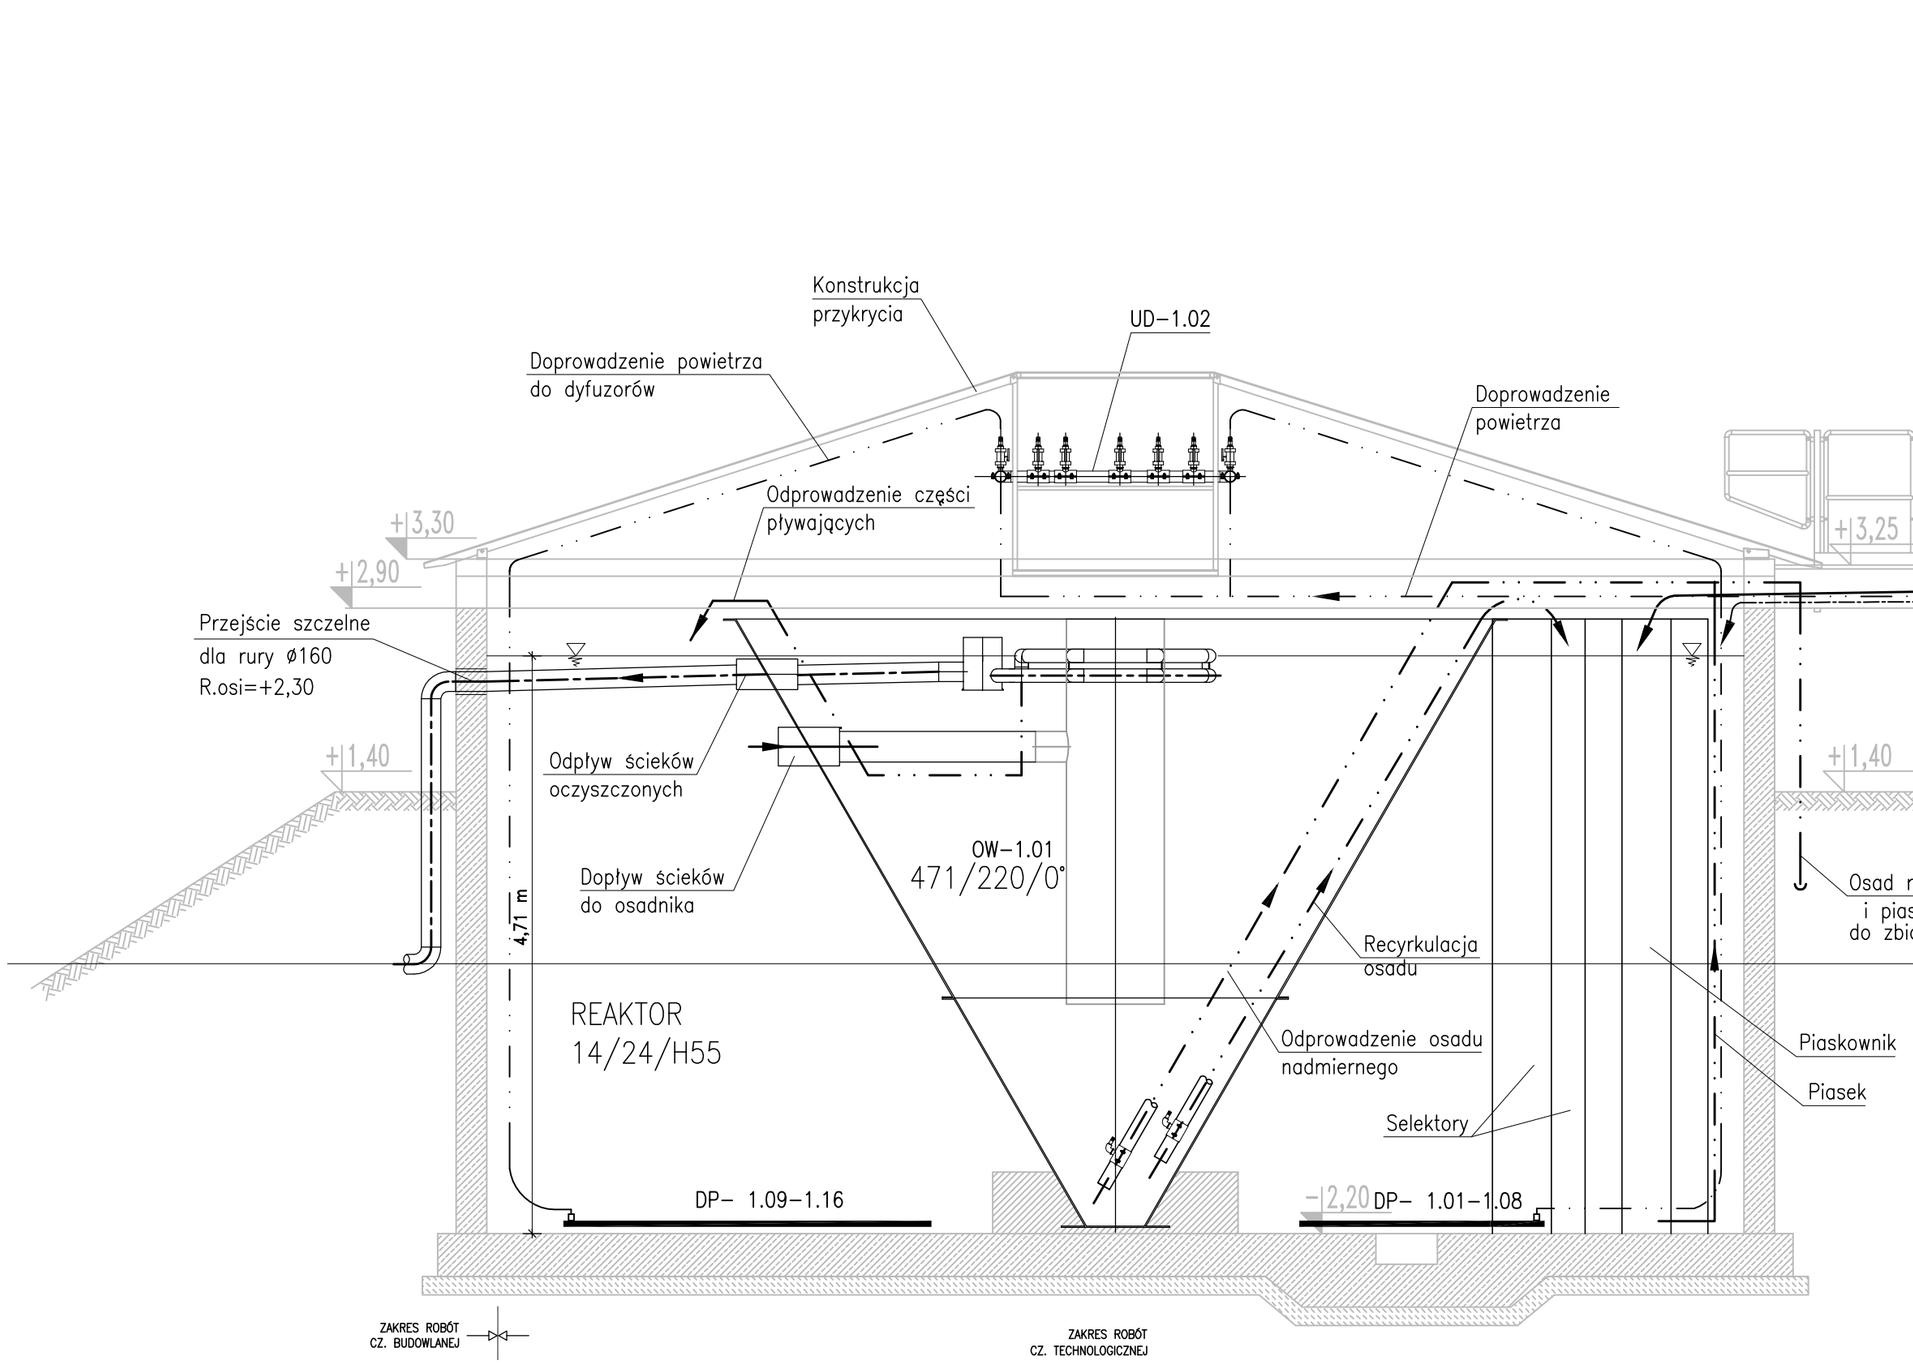

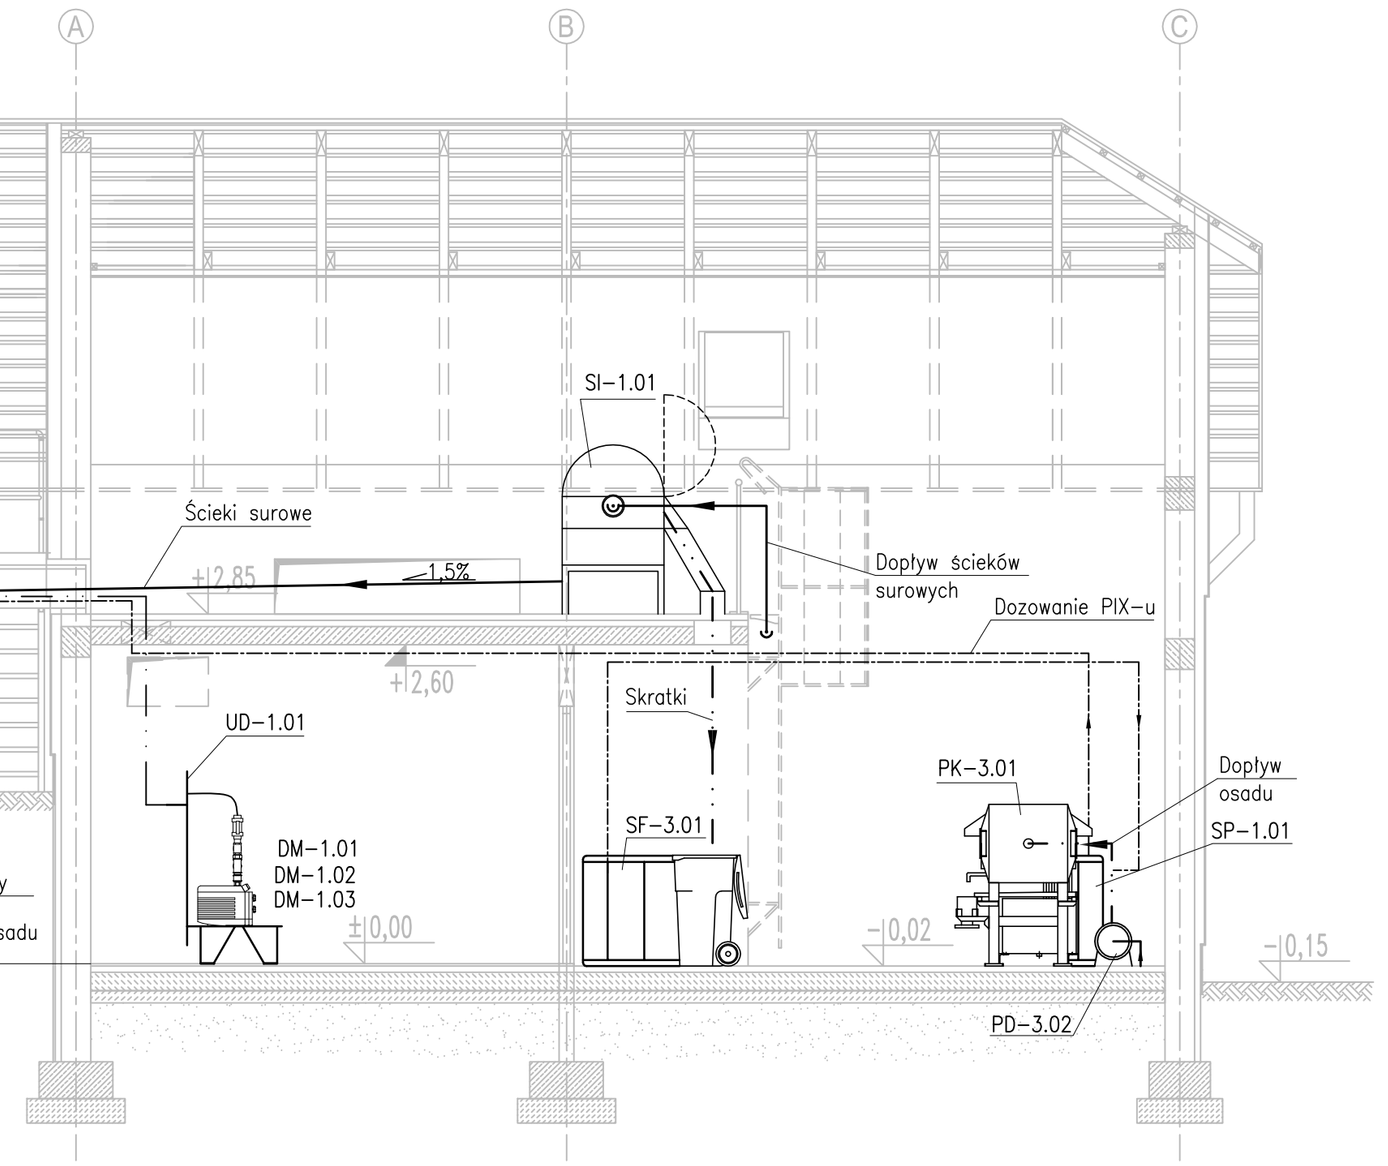

±0,00 =161,20m npm

UWAGA: Oznaczenia materiałów i wyposażenia wg opisu technicznego

UWAGA: Rysunek opracowano według warunków technologicznych firmy BIO–TECH

Zmiany:	Opis	Data	Nazwisko	Podpis

Obiekt: PROJEKT BUDOWLANY ROZBUDOWY I PRZEBUDOWY OCZYSZCZALNI ŚCIEKÓW, NA DZIAŁKACH O NR EWID. 684,685,686,687,688,689,387,388/2, UL. SZKOLNA 1, 26-315 POŚWIĘTNE, OBRĘB POŚWIĘTNE, GM. POŚWIĘTNE

Branża: TECHNOLOGIA

Indeks	Data	Rys. Nr
00	20.04.2009	P07.146/08
Faza: PB	Skala: 1:50	TE23.00

Rysunek: BUDYNEK TECHNICZNY REAKTOR BIOLOGICZNY CIĄGI TECHNOLOGICZNE PRZEKRÓJ

	Imię i Nazwisko	Nr uprawnień	Podpis
Projektował:	mgr inż. Grzegorz Jaśki	GP.IV.7342(286)94	
	dr inż. Ludovít Žarnovsky		
Opracował:	mgr inż. Natalia Lis		
Sprawdził:	mgr inż. Bolesław Majczyna	UAN.V.B388/85/89	

Inwestor:

GMINA POŚWIĘTNE
ul. Akacjowa 4
26-315 Poświętne n. Pilicą

Jednostka projektowa :

P.P.W. „BIOPROJEKT”
Grzegorz Jaśki
ul. Fabryczna 26
97-310 Moszczenica