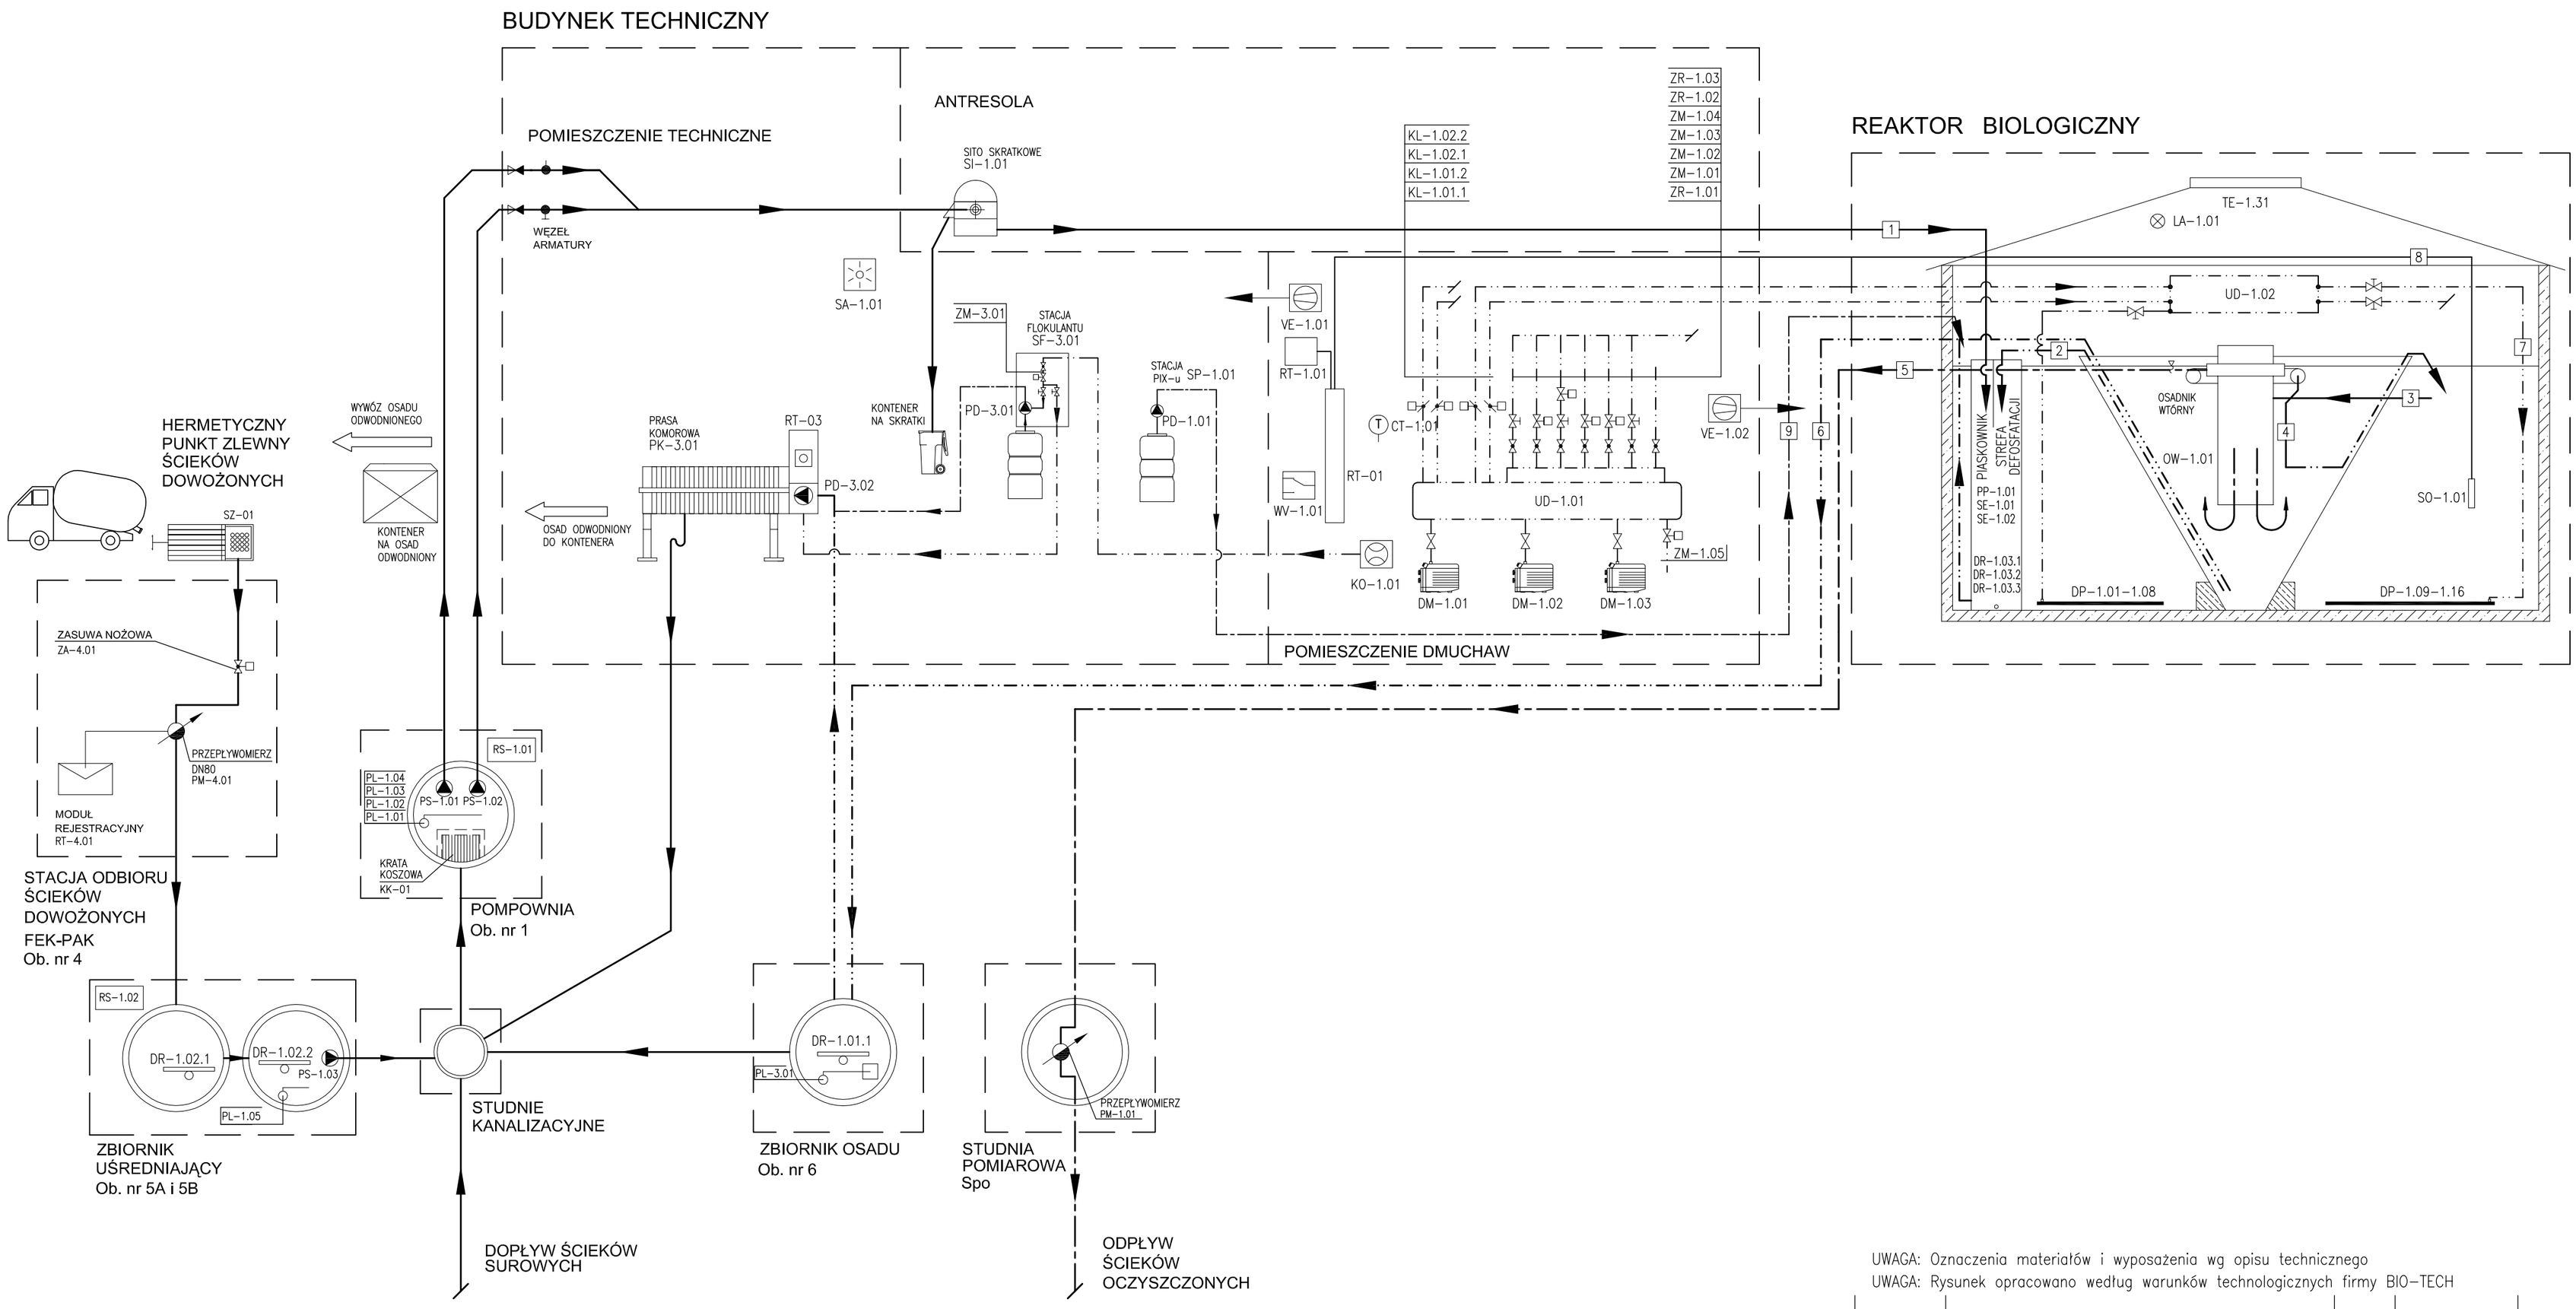


## LEGENDA RUROCIĄGI POWIETRZA

| | |
|---|---|
| ZB. UŚREDNIAJĄCY | ZR-1.03 |
| ZB. OSADU | ZR-1.02 |
| KONDENSAT | ZM-1.05 |
| PIASKOWNIK | ZM-1.04 |
| ODSYSACZ | ZM-1.03 |
| OSAD NADM. | ZM-1.02 |
| SELEKTORY | ZM-1.01 |
| RECYRKULACJA | ZR-1.01 |
| STACJA FLOKULANTU | ZM-3.01 |

## LEGENDA RUROCIĄGI TECHNOLOGICZNE

1. DOPŁYW ŚCIEKÓW DO REAKTORA
2. RECYRKULACJA WEWNĘTRZNA
3. DOPŁYW ŚCIEKÓW DO OSADNIKA
4. UKŁAD ODSYSANIA CZĘŚCI PŁYWAJĄCYCH
5. ODPŁYW ŚCIEKÓW OCZYSZCZONYCH
6. ODPROWADZENIE OSADU NADMIERNEGO
7. DOPROWADZENIE POWIETRZA
8. POMIAR STĘŻENIA TLENU, TEMPERATURY
9. DOPROWADZENIE PIX-u DO STRĄCANIA FOSFORU

UWAGA: Oznaczenia materiałów i wyposażenia wg opisu technicznego

UWAGA: Rysunek opracowano według warunków technologicznych firmy BIO-TECH

| Zmiany: | Opis | Data | Nazwisko | Podpis |
|---|---|---|---|---|
| | | | | |
| | | | | |
| | | | | |

Obiekt: PROJEKT BUDOWLANY ROZBUDOWY I PRZEBUDOWY OCZYSZCZALNI ŚCIEKÓW, NA DZIAŁKACH O NR EWID. 684,685,686,687,688,689,387,388/2, UL. SZKOLNA 1, 26-315 POŚWIĘTNE, OBRĘB POŚWIĘTNE, GM. POŚWIĘTNE

Indeks: 00 | Data: 11.04.2009 | Rys. Nr: R00 P07.146/08

Faza: PB | Skala: - | ZG10.00

Branża: TECHNOLOGIA

Rysunek: SCHEMAT TECHNOLOGICZNY

| | Imię i Nazwisko | Nr uprawnień | Podpis |
|---|---|---|---|
| Projektował: | mgr inż. Grzegorz Jaśki | GP.IV.7342(286)94 | |
| | dr inż. Ludovít Žarnovsky | | |
| Opracował: | mgr inż. Natalia Lis | | |
| Sprawdził: | mgr inż. Bolesław Majczyna | UAN.V.8388/85/89 | |

Inwestor: GMINA POŚWIĘTNE, ul. Akacjowa 4, 26-315 Poświętne n. Pilicą

Jednostka projektowa: P.P.W. „BIOPROJEKT” Grzegorz Jaśki, ul. Fabryczna 26, 97-310 Moszczenica