



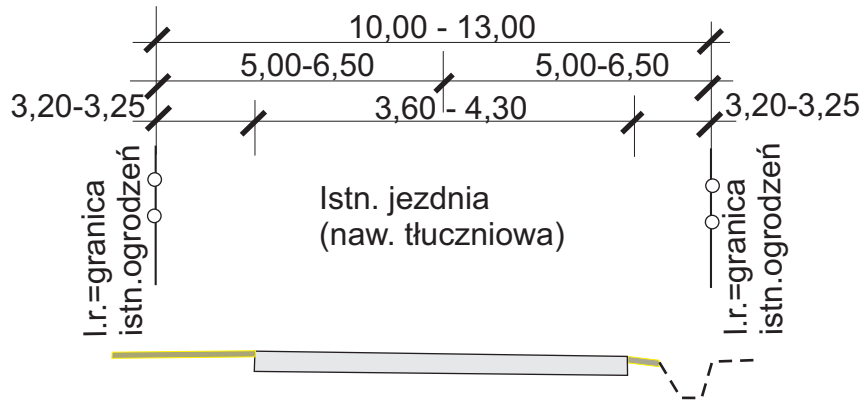

Stan istniejący

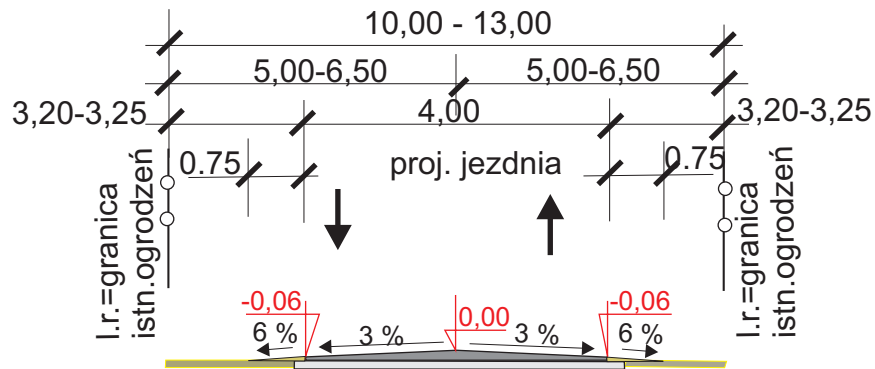

Stan projektowany



uwaga : adaptacja istn. rowów

	Temat :	Droga przez wieś Dęba	
	Przekroje normalne		
Projektant	Marek Rutkowski		Inwestor :
Nr ew. ŁOIIB	ŁOD/BD/4951/03		Urząd Gminy Poświętne
Nr upr.	UAN IV-10220/74/81		Skala : 1: 100
Etap : pb-w	Branża : drogowa	Data : lipiec 2008 r.	Nr rys. : 3