



PRZEKROJ NORMALNY skala 1:50

Stan projektowany

od km. 0+000,00 do km. 2+130,21

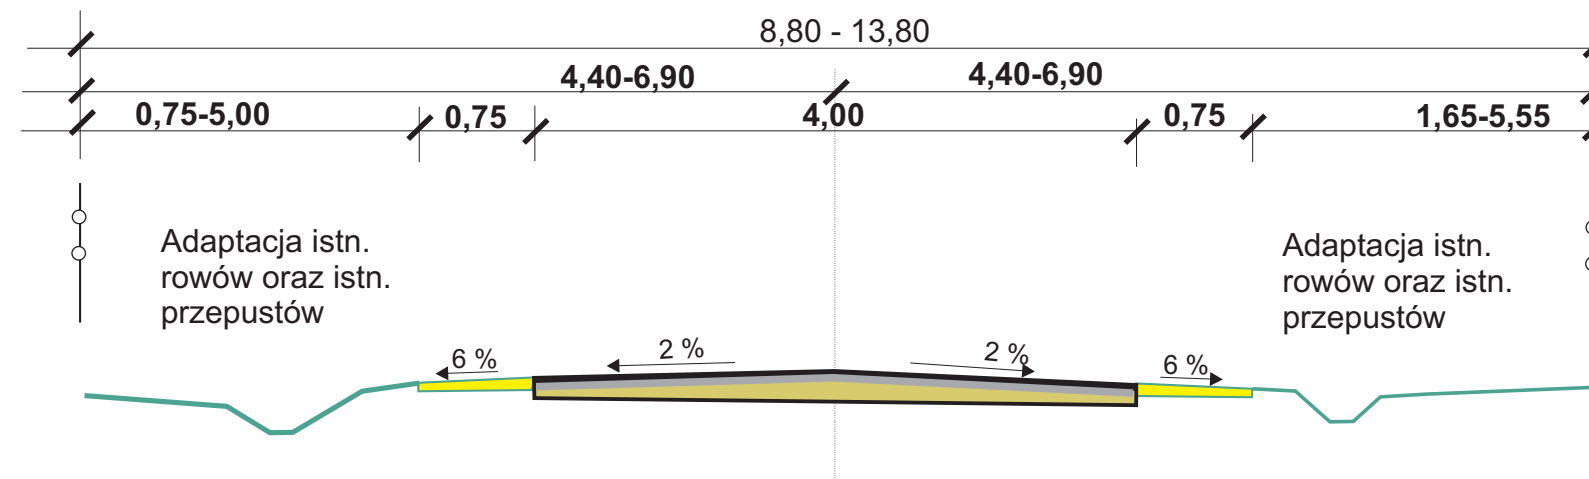

	Temat :	Adres :	
	Projektant	Przekroje normalne : stan projektowany	droga przez wieś Anielin
	Sprawca	Marek Rutkowski	Inwestor :
	Nr Upr.	UAN IV-10220/74/81	Urząd Gminy Podajęcha
Stadium: p.t.	Branda : drogowa	Data : lipiec 2008 r.	Skala 1: 50 Nr rys. 3