MAPA
SYTUACYJNO - WYSOKOŚCIOWA
w skali 1:1000

z geodezyjną inwentaryzacją urządzeń podziemnych

woj. kłódzkie
pow. Opoczno
gm. Poświętne
w. Dęba , dz. nr 545

Układ współrzędnych "1965"
Poziom odniesienia " Kronsztadt "

Mapa służy do celów projektowych w zakresie opracowania i stanowi załącznik do projektu w ZUD
Stan aktualności na dzień 08.04.2008
Niniejszą mapę na podstawie mapy syt. - wys. w skali 1:1000 , sekcja nr 123.433.191; 193; 194 oraz własnego pomiaru uzupełniającego opracowała :

OPOCZYŃSKA PRACOWNIA
GEODEZYJNO - KARTOGRAFICZNA
Zbigniew Jurowski
ul. Sobieskiego 1 , tel. 755-29-85
26-300 Opoczno

GEODETA — *wykonał :* *mgr Kamila Smolarczyk*
KIEROWNIK GEODETA UPRAWNIONY — *sprawdził :* *mgr Zbigniew Jurowski* *nr uprn.w rzutb*

Opoczno, dn. 09.04.2008

Nie wyklucza się istnienia w terenie innych nie wykazanych na niniejszej mapie urządzeń podziemnych, które nie były zgłoszone do inwentaryzacji lub o których brak jest informacji w instytucjach branżowych
Punkty osnowy geodezyjnej podlegają ochronie (ustawa z dnia 17.05.1989 - Prawo Geodezyjne i Kartograficzne . Rozporządzenie Ministra Spraw Wewnętrznych i Administracji z dnia 15.04.1989 - Dziennik Ustaw Nr 43 poz. 454).
Granice działek wkartowano na podstawie ewidencji gruntów .

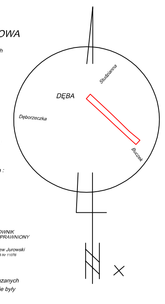

SZKIC ORIENTACJI
SKALA 1:10 000

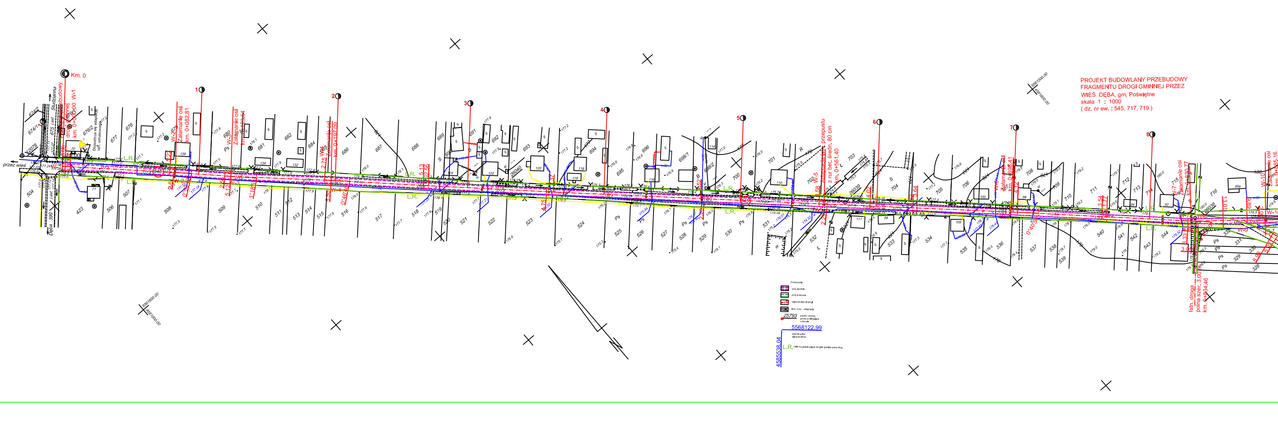
PROJEKT BUDOWLANY PRZEBUDOWY FRAGMENTU DROGI GMINNEJ PRZEZ WIEŚ DĘBA, gm. Poświętne
skala 1 : 1000
(dz. nr ew.: 545, 717, 719)
Km. 0
Km. 0+122,00
Km. 0+122,00
Km. 0+122,00